

KOORDINAATTILUETTELO

EUREF-FIN-ETRS GK26

N:O	X	Y
2	6906832.965	489797.563
3	6906920.742	489861.436
13	6906792.520	489769.099
30	6906832.516	489768.481
31	6906937.344	489873.517
39	6906872.859	489962.133
40	6906863.193	489959.086
41	6906839.410	489951.590
42	6906779.988	490007.239
43	6906730.525	489992.897
44	6906733.282	489982.070
45	6906735.622	489948.142
46	6906733.692	489925.138
47	6906740.306	489890.824
48	6906777.911	489823.120
49	6906788.011	489801.530

MUODOSTUMISLUETTELO

Muodostettava kiinteistö	Muodostettavan kiinteistön pinta-ala	Muodostaja kiinteistö	Muodostaja määrä-ala	Muodostaja kiinteistön pinta-ala	Muodostaja määrälän pinta-ala	Kiinteistö / Palsta Osa / Kokonaan
179-20-47-5		20-47-1		25338		Osa
		20-9903-0		2056		Osa

Tonttijaon muutos		1:500	Jyväskylä
ASEMAKAAVA	20:040	VAHVISTETTU	
EDELLINEN TONTTIJAKO		19.03.2012 / 20047002	TJNRO 20047003
LASKI KI		TONTTIJAON LAATI	20.05.2019
PIIRSI KI		TOIMITUSINSINÖÖRI	
TARK		Kullervo Iivarinen	
HYVÄKSYTTY ASEMAKAAVAN YHTEYDESSÄ			TJ-KARTTA 20-47/3

179-20-47-1

179-20-47-1

84

1

2555 m²

HUHTA

179-20-47-1

KOORDINAATTILUETTELO


EUREF-FIN-ETRS GK26

N:O	X	Y
50	6906759.752	490011.783
51	6906738.561	490084.867
52	6906705.589	490075.307
53	6906717.145	490039.043
54	6906727.741	490002.501

MUODOSTUMISLUETTELO

Muodostettava kiinteistö	Muodostettavan kiinteistön pinta-ala	Muodostaja kiinteistö	Muodostaja määrä-ala	Muodostaja kiinteistön pinta-ala	Muodostaja määräalan pinta-ala	Kiinteistö / Palsta Osa / Kokonaan
179-20-84-1	2555	179-20-47-1		2555		Osa

Tonttijaon muutos		1:500	Jyväskylä	
ASEMAKAAVA 20:040		VAHVISTETTU		
EDELLINEN TONTTIJAKO		19.03.2012 / 20047002		TJNRO 20084001
LASKI KI		TONTTIJAON LAATI 20.05.2019		KAUP. OSA 20
PIIRSI KI		TOIMITUSINSINÖÖRI		KORTTELI 84
TARK		Kullervo Iivarinen		TONTIT 1
HYVÄKSYTTY ASEMAKAAVAN YHTEYDESSÄ				MUUTT. TONTIT 20-47-1
				TJ-KARTTA 20-84/1

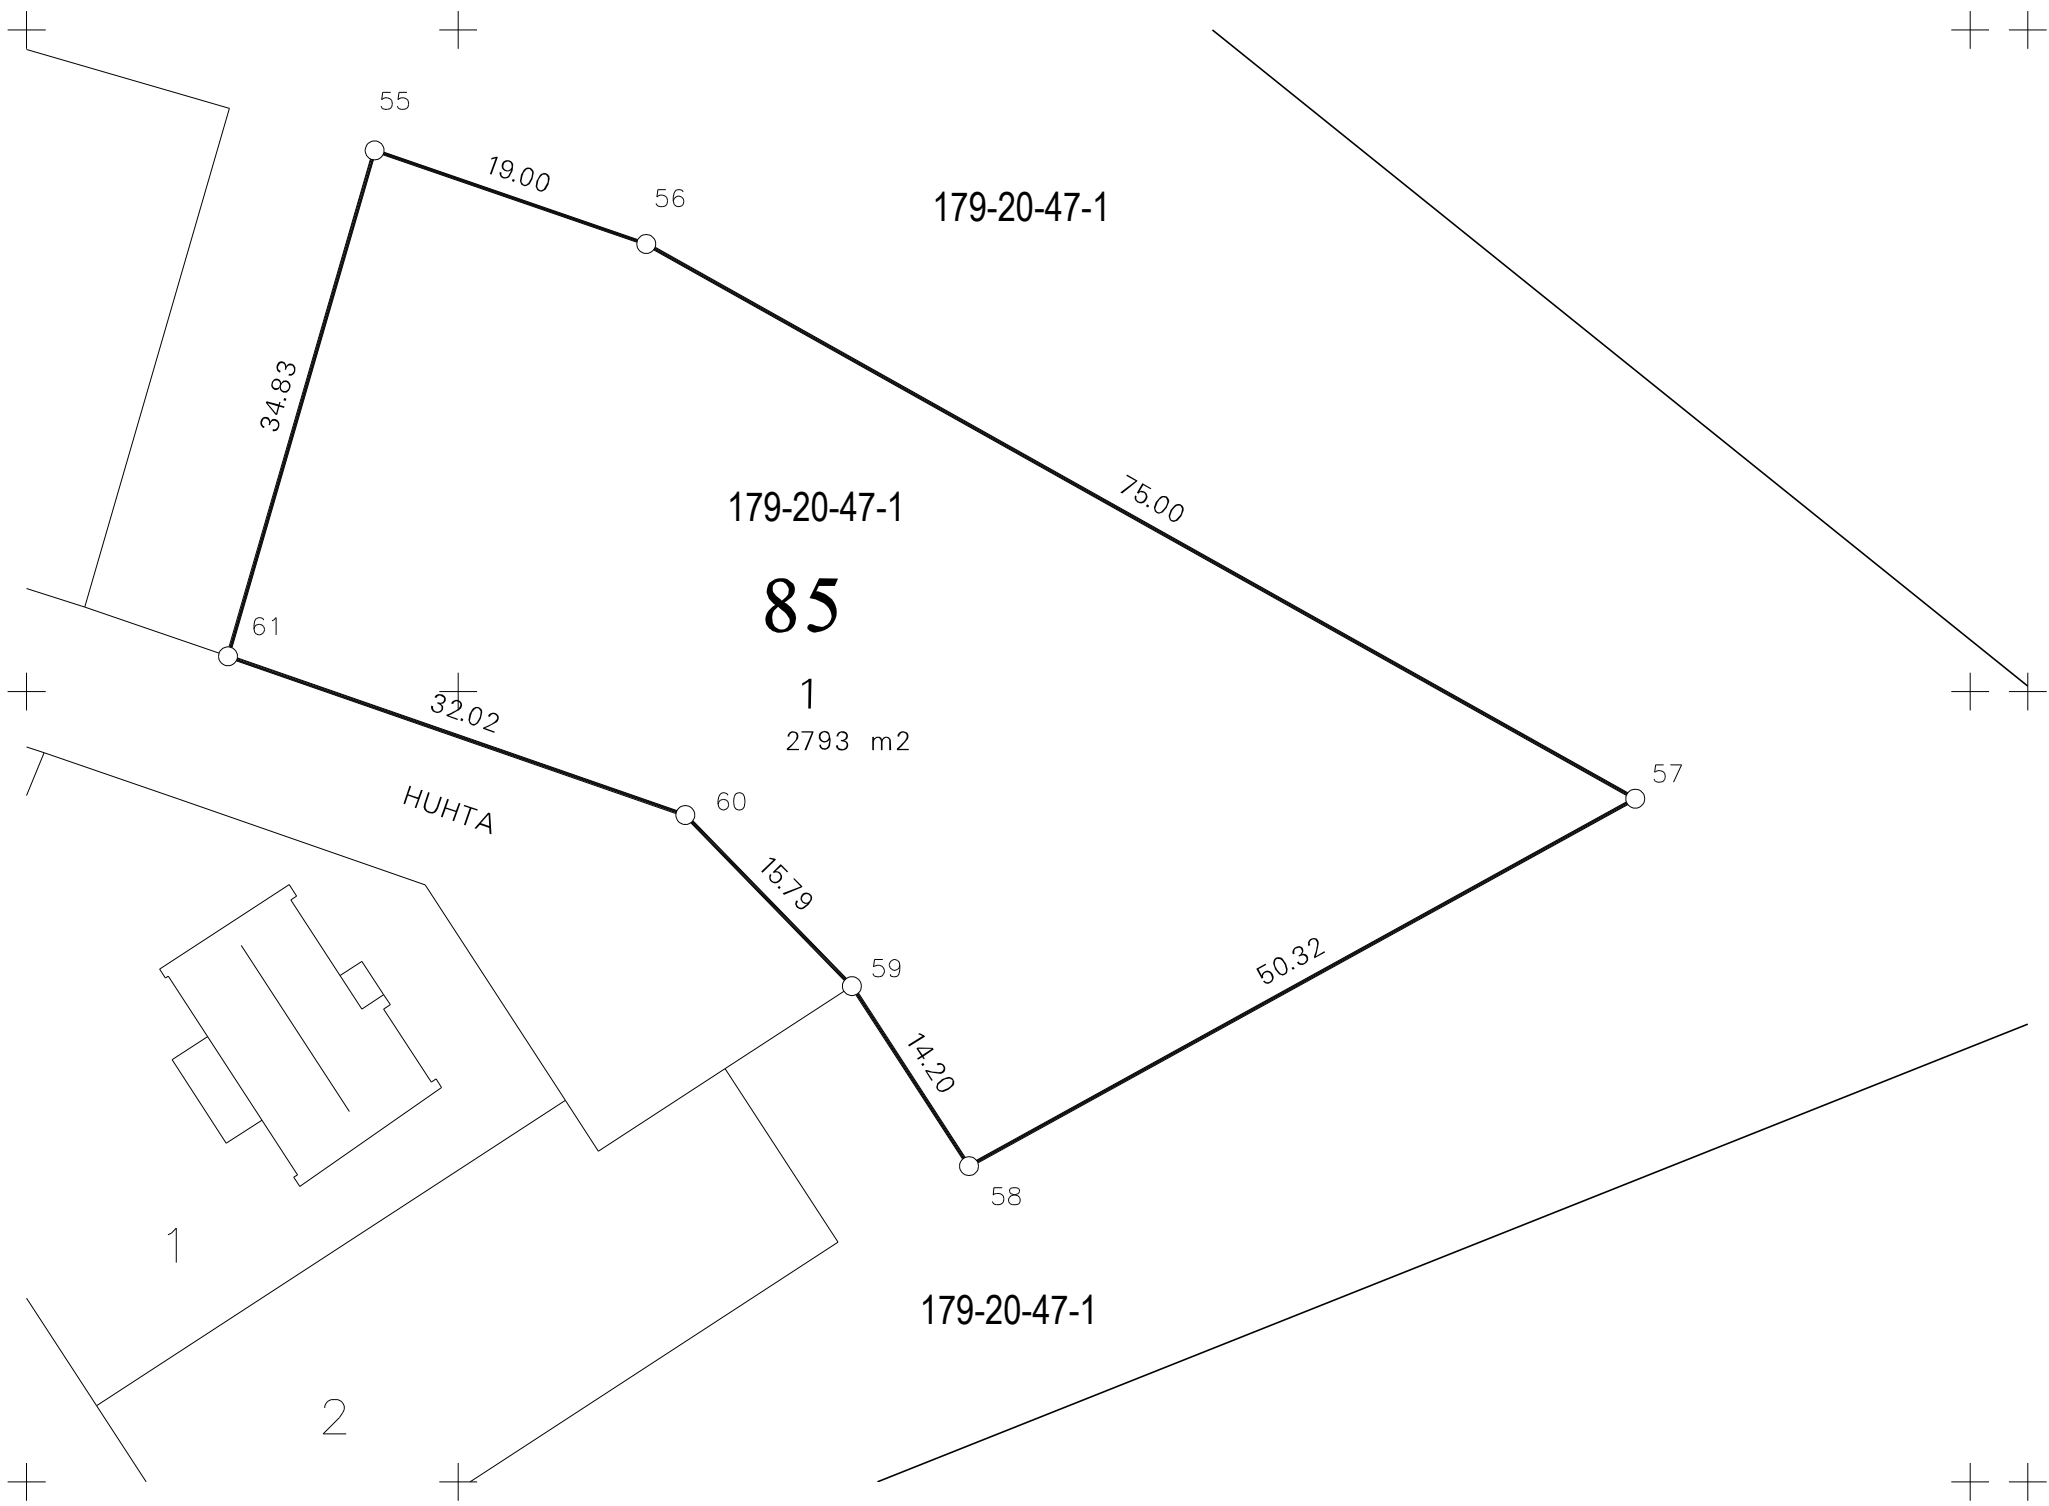


KOORDINAATTILUETTELO

EUREF-FIN-ETRS GK26		
N:O	X	Y
55	6906735.776	490094.471
56	6906729.590	490112.436
57	6906692.910	490177.855
58	6906668.613	490133.788
59	6906680.515	490126.043
60	6906691.827	490115.024
61	6906702.324	490084.772

MUODOSTUMISLUETTELO

Muodostettava kiinteistö	Muodostettavan kiinteistön pinta-ala	Muodostaja kiinteistö	Muodostaja määrä-ala	Muodostaja kiinteistön pinta-ala	Muodostaja määräälan pinta-ala	Kiinteistö / Palsta Osa / Kokonaan
179-20-85-1	2794	179-20-47-1		2794		Osa

Tonttijaon muutos	1:500	Jyväskylä
ASEMAKAAVA 20:040	VAHVISTETTU	
EDELLINEN TONTTIJAKO	19.03.2012 / 20047002	TJNRO 20085001
LASKI KI	TONTTIJAON LAATI 21.05.2019 TOIMITUSINSINÖÖRI	KAUP. OSA 20
PIIRSI KI		KORTTELI 85
TARK	Kullervo Iivarinen	TONTIT 1
HYVÄKSYTTY ASEMAKAAVAN YHTEYDESSÄ		MUUTT. TONTIT 20-47-1
		TJ-KARTTA 20-85/1

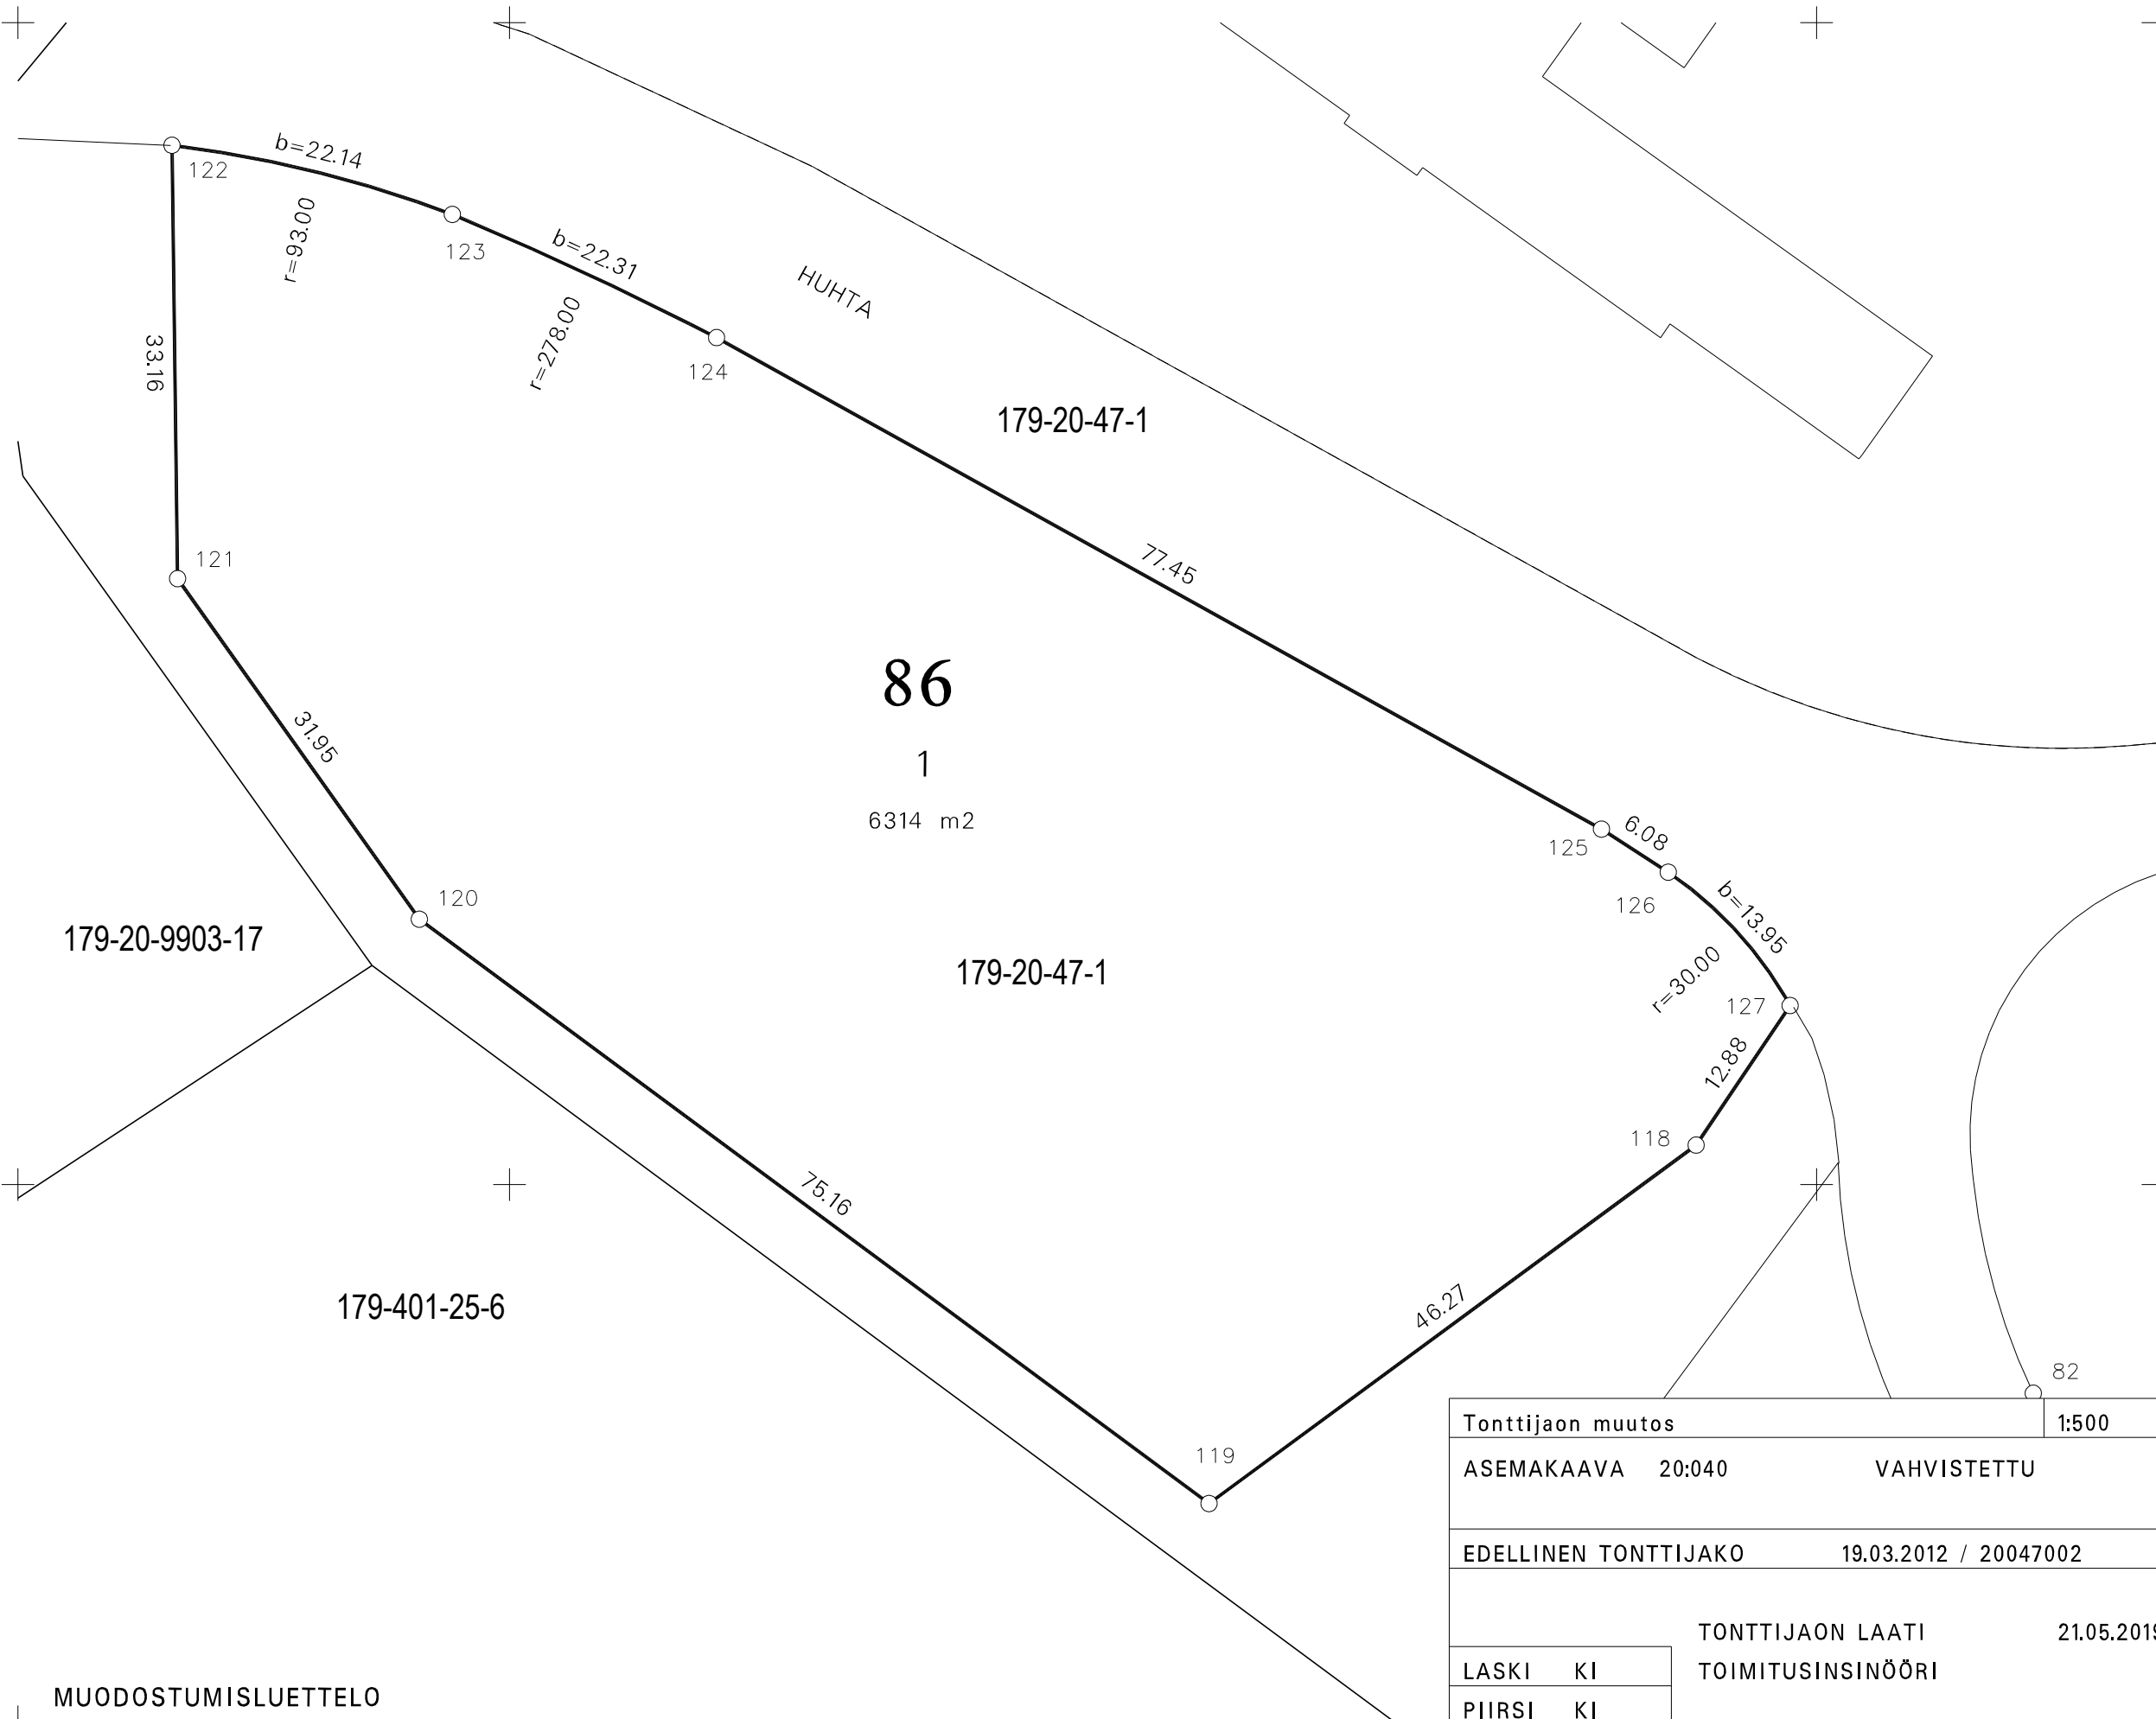


KOORDINAATTILUETTELO
EUREF-FIN-ETRS GK26

N:O	X	Y
118	6906703.014	489890.785
119	6906675.592	489853.516
120	6906720.299	489793.094
121	6906746.356	489774.598
122	6906779.513	489774.169
123	6906774.224	489795.619
124	6906764.798	489815.837
125	6906727.193	489883.541
126	6906723.896	489888.651
127	6906713.693	489897.979

MUODOSTUMISLUETTELO

Muodostettava kiinteistö	Muodostettavan kiinteistön pinta-ala	Muodostaja kiinteistö	Muodostaja määrä-ala	Muodostaja kiinteistön pinta-ala	Muodostaja määräalan pinta-ala	Kiinteistö / Palsta Osa / Kokonaan
179-20-86-1	6314	179-20-47-1		6314		Osa

Tonttijaon muutos		1:500	Jyväskylä	
ASEMAKAAVA 20:040		VAHVISTETTU		
EDELLINEN TONTTIJAKO		19.03.2012 / 20047002		TJNRO 20086001
LASKI KI		TONTTIJAON LAATI 21.05.2019		KAUP. OSA 20
PIIRSI KI		TOIMITUSINSINÖÖRI		KORTTELI 86
TARK		Kullervo Iivarinen		TONTIT 1
HYVÄKSYTTY ASEMAKAAVAN YHTEYDESSÄ			MUUTT. TONTIT	20-47-1
			TJ-KARTTA	20-86/1

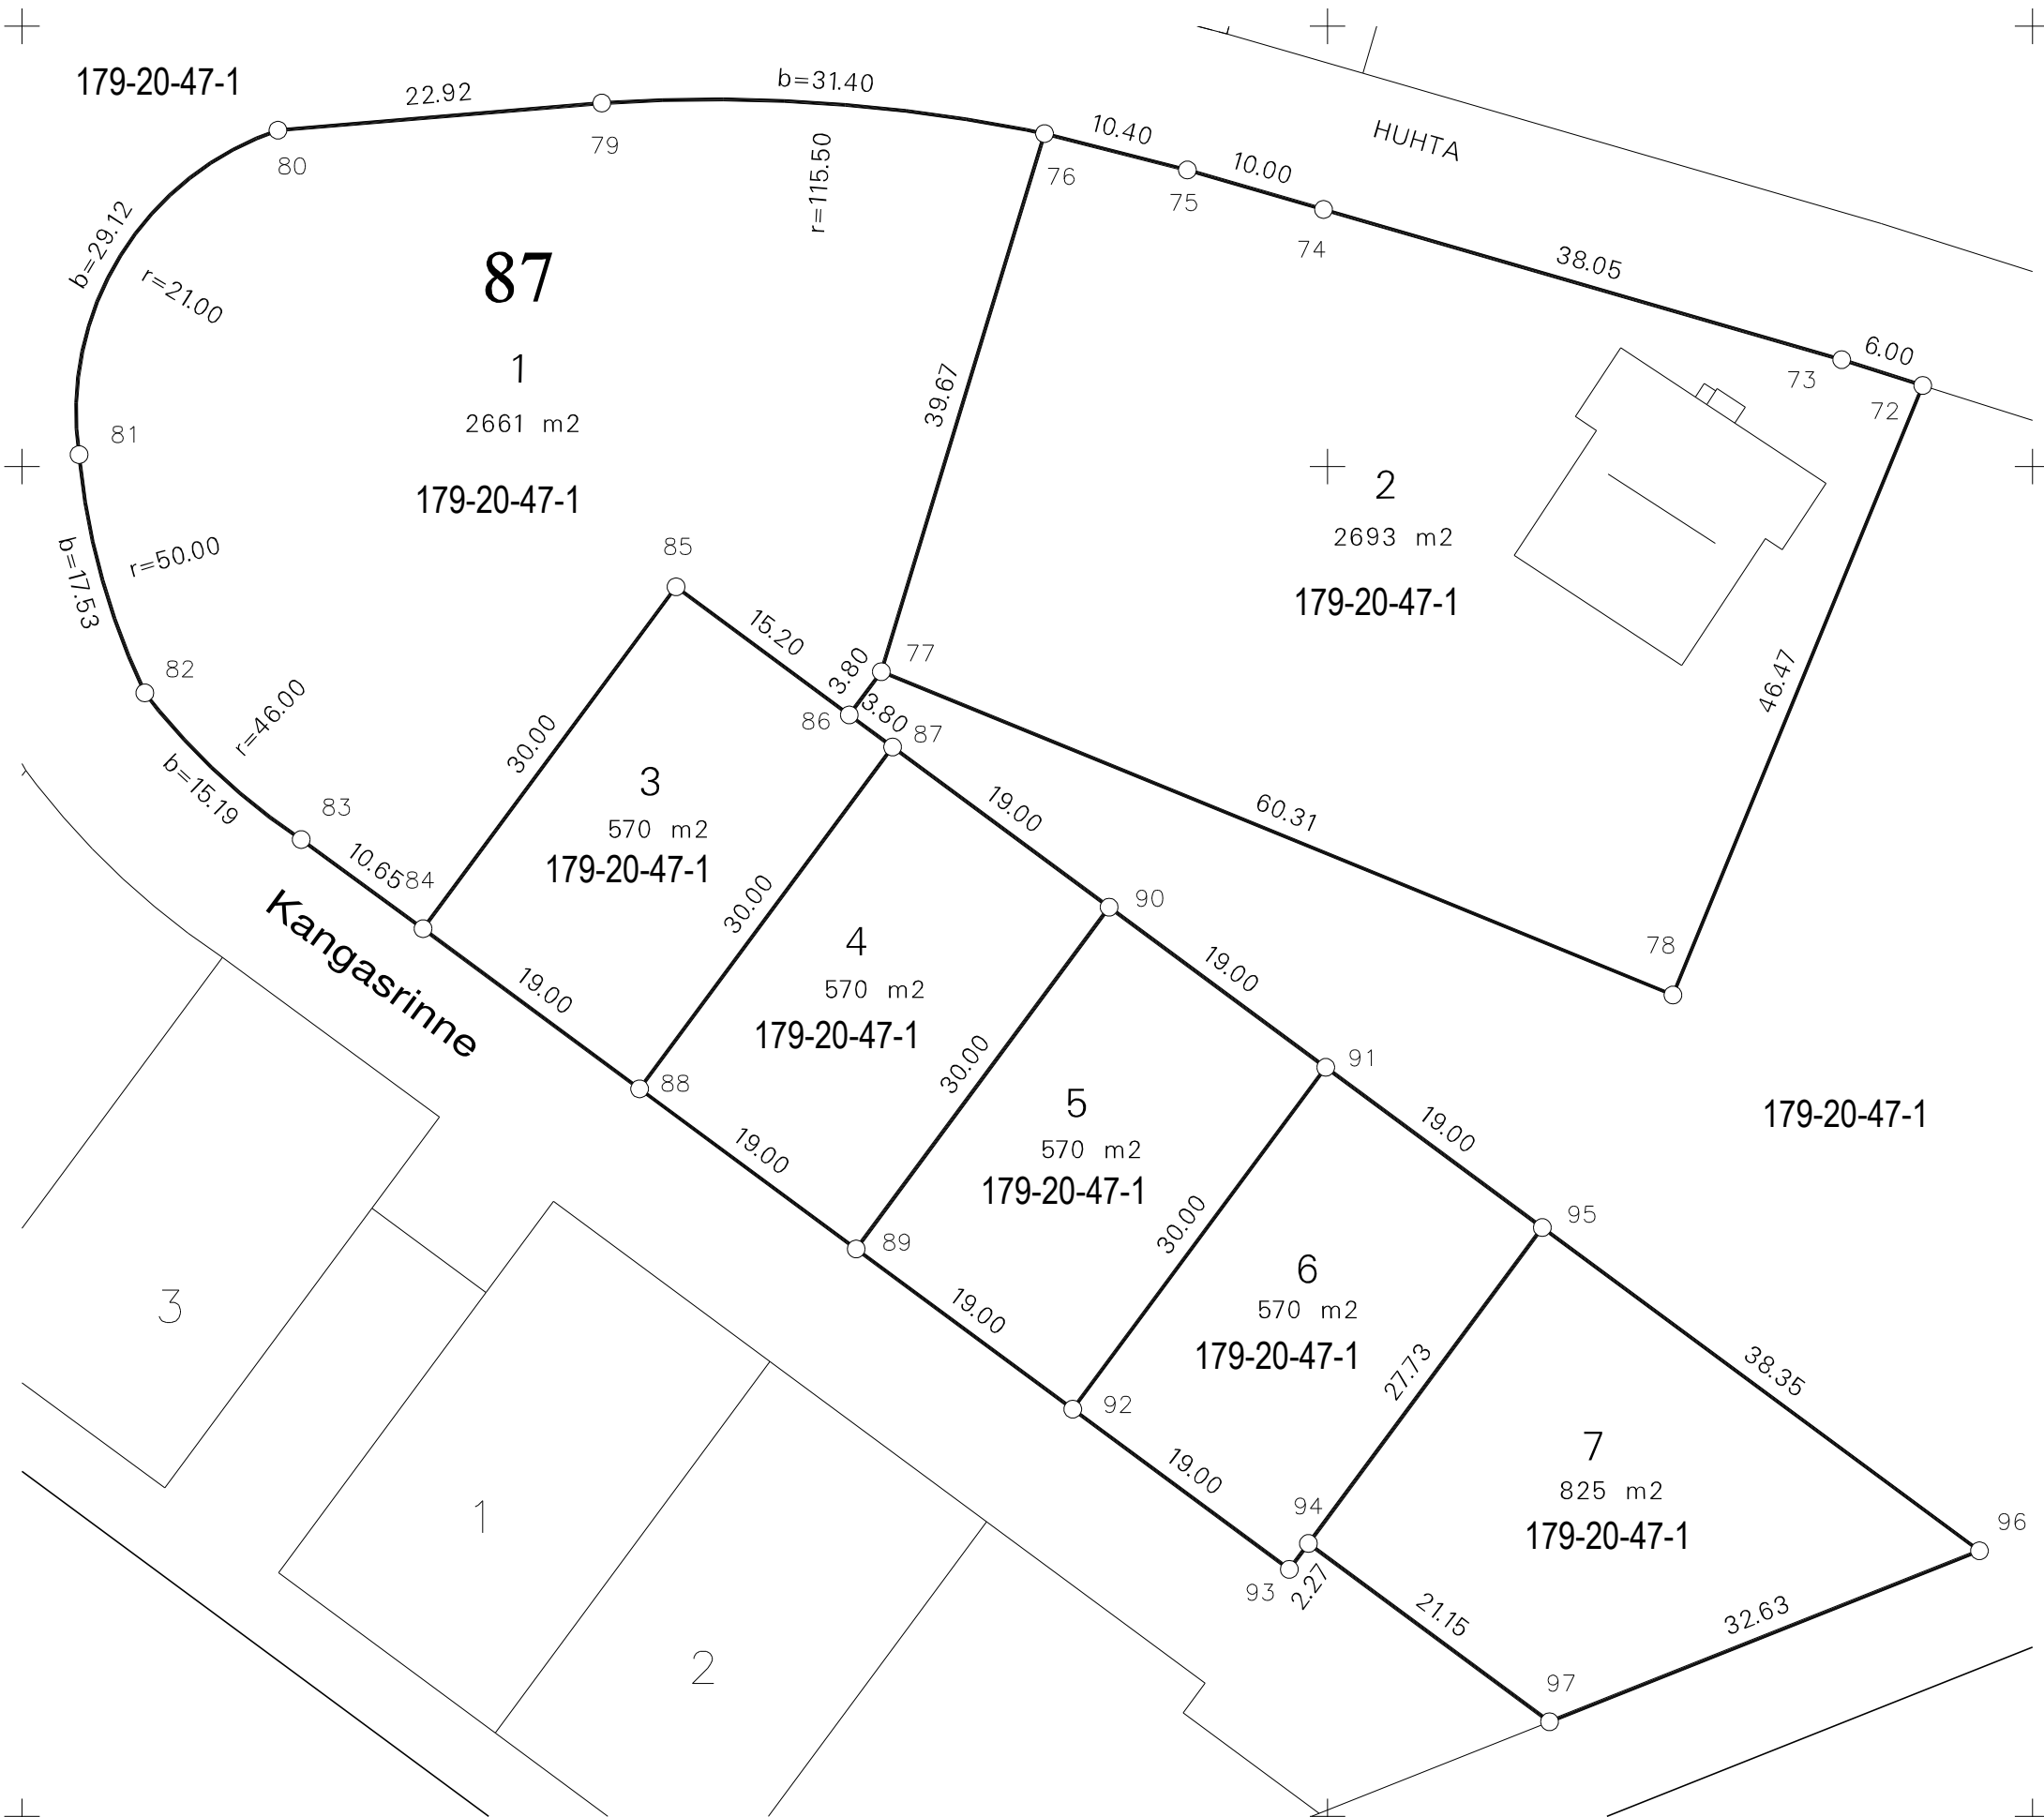

KOORDINAATTILUETTELO


EUREF-FIN-ETRS GK26

N:O	X	Y
72	6906705.719	490041.975
73	6906707.541	490036.258
74	6906718.136	489999.716
75	6906720.921	489990.112
76	6906723.491	489980.037
77	6906685.527	489968.528
78	6906662.715	490024.359
79	6906725.644	489948.812
80	6906723.727	489925.974
81	6906700.839	489911.947
82	6906684.029	489916.584
83	6906673.682	489927.615
84	6906667.395	489936.206
85	6906691.512	489954.049
86	6906682.472	489966.268
87	6906680.212	489969.323
88	6906656.095	489951.480
89	6906644.794	489966.754
90	6906668.911	489984.597
91	6906657.610	489999.871
92	6906633.494	489982.028
93	6906622.193	489997.302
94	6906624.018	489998.652
95	6906646.310	490015.145
96	6906623.500	490045.975
97	6906611.439	490015.654

MUODOSTUMISLUETTELO

Muodostettava kiinteistö	Muodostettavan kiinteistön pinta-ala	Muodostaja kiinteistö	Muodostaja määrä-ala	Muodostaja kiinteistön pinta-ala	Muodostaja määräalan pinta-ala	Kiinteistö / Palsta Osa / Kokonaan
179-20-87-1	2661	179-20-47-1		2661		Osa
179-20-87-2	2693	179-20-47-1		2693		Osa
179-20-87-3	570	179-20-47-1		570		Osa
179-20-87-4	570	179-20-47-1		570		Osa
179-20-87-5	570	179-20-47-1		570		Osa
179-20-87-6	570	179-20-47-1		570		Osa
179-20-87-7	825	179-20-47-1		825		Osa

Tonttijaon muutos		1:500	Jyväskylä	
ASEMAKAAVA 20:040		VAHVISTETTU		
EDELLINEN TONTTIJAKO		19.03.2012 / 20047002		TJNRO 20087001
LASKI KI		TONTTIJAON LAATI 21.05.2019		KAUP. OSA 20
PIIRSI KI		TOIMITUSINSINÖÖRI		KORTTELI 87
TARK		Kullervo Iivarinen		TONTIT 1-7
HYVÄKSYTTY ASEMAKAAVAN YHTEYDESSÄ				MUUTT. TONTIT 20-47-1
				TJ-KARTTA 20-87/1

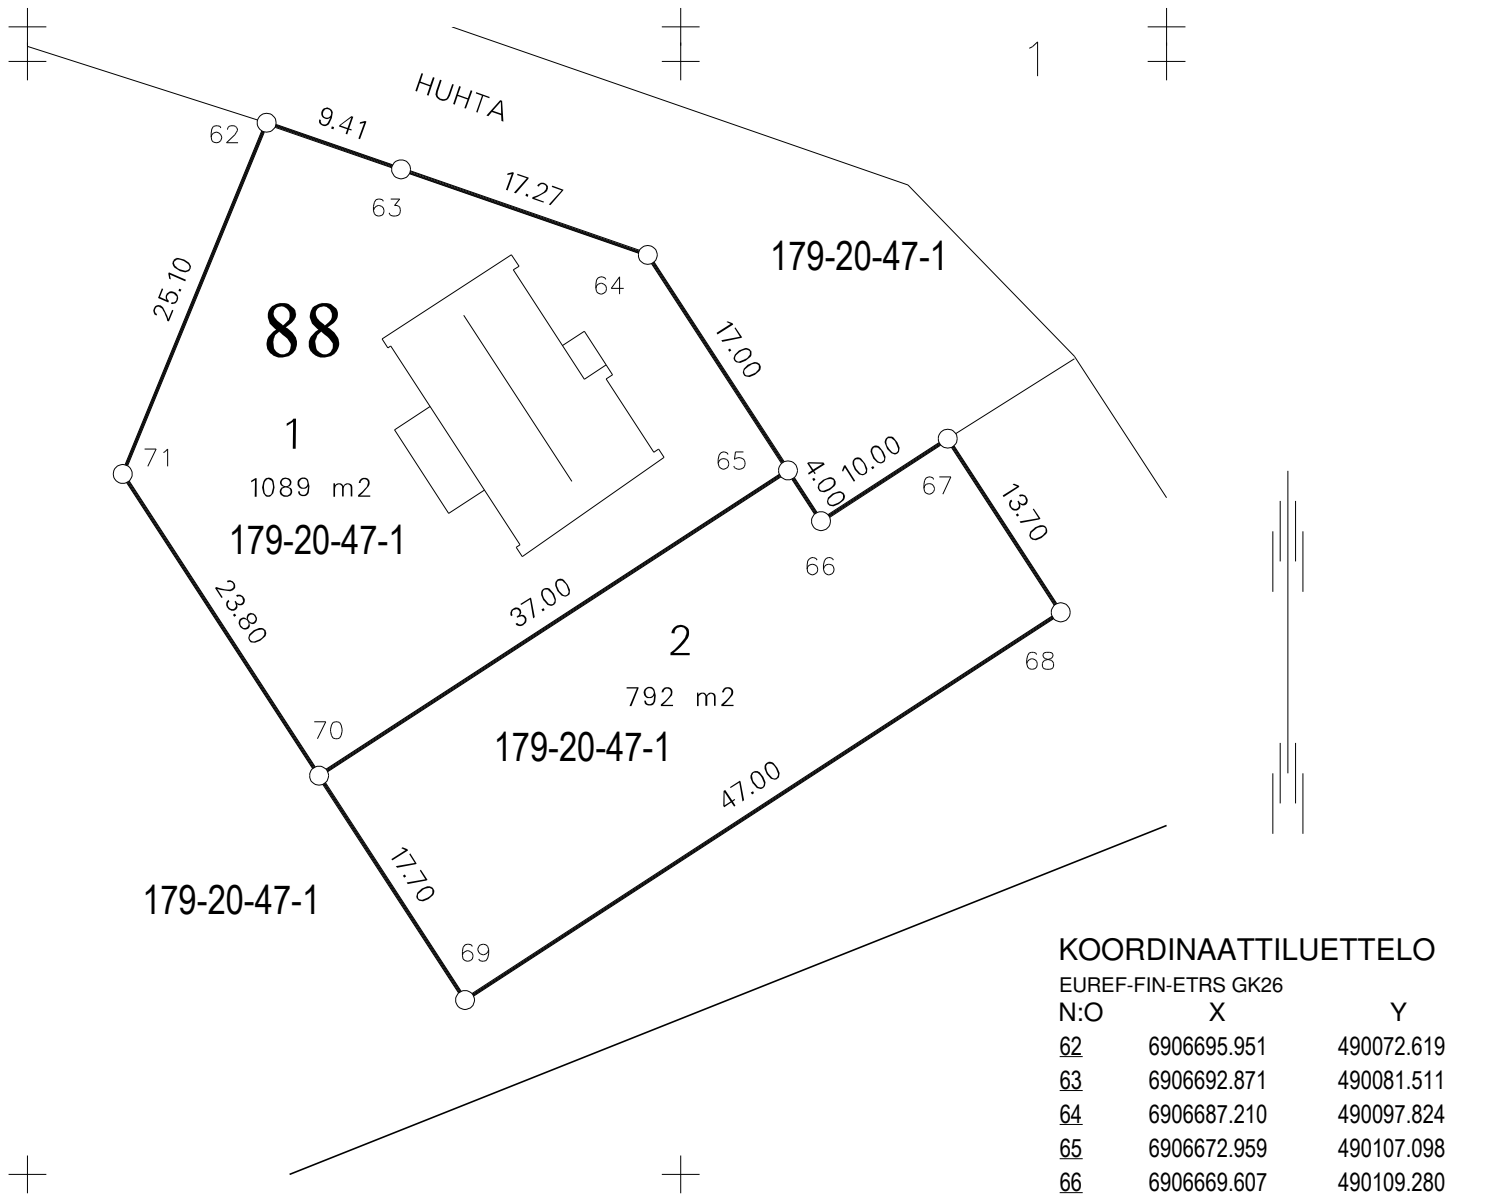

KOORDINAATTILUETTELO

EUREF-FIN-ETRS GK26

N:O	X	Y
62	6906695.951	490072.619
63	6906692.871	490081.511
64	6906687.210	490097.824
65	6906672.959	490107.098
66	6906669.607	490109.280
67	6906675.061	490117.661
68	6906663.578	490125.134
69	6906637.943	490085.740
70	6906652.778	490076.086
71	6906672.725	490063.105

MUODOSTUMISLUETTELO


Muodostettava kiinteistö	Muodostettavan kiinteistön pinta-ala	Muodostaja kiinteistö	Muodostaja määrä-ala	Muodostaja kiinteistön pinta-ala	Muodostaja määräälan pinta-ala	Kiinteistö / Palsta Osa / Kokonaan
179-20-88-1	1089	179-20-47-1		1089		Osa
179-20-88-2	792	179-20-47-1		792		Osa

Tonttijaon muutos		1:500	Jyväskylä	
ASEMAKAAVA 20:040		VAHVISTETTU		
EDELLINEN TONTTIJAKO		19.03.2012 / 20047002		TJNRO 20088001
LASKI KI		TONTTIJAON LAATI 21.05.2019		KAUP. OSA 20
PIIRSI KI		TOIMITUSINSINÖÖRI		KORTTELI 88
TARK		Kullervo Iivarinen		TONTIT 1,2
HYVÄKSYTTY ASEMAKAAVAN YHTEYDESSÄ				MUUTT. TONTIT 20-47-1
				TJ-KARTTA 20-88/1

KOORDINAATTILUETTELO

EUREF-FIN-ETRS GK26


N:O	X	Y
109	6906654.099	489937.365
110	6906647.668	489932.606
111	6906627.934	489918.002
112	6906639.197	489902.704
113	6906665.363	489922.065
114	6906678.553	489908.189
115	6906650.498	489887.431
116	6906661.799	489872.157
117	6906701.671	489901.659

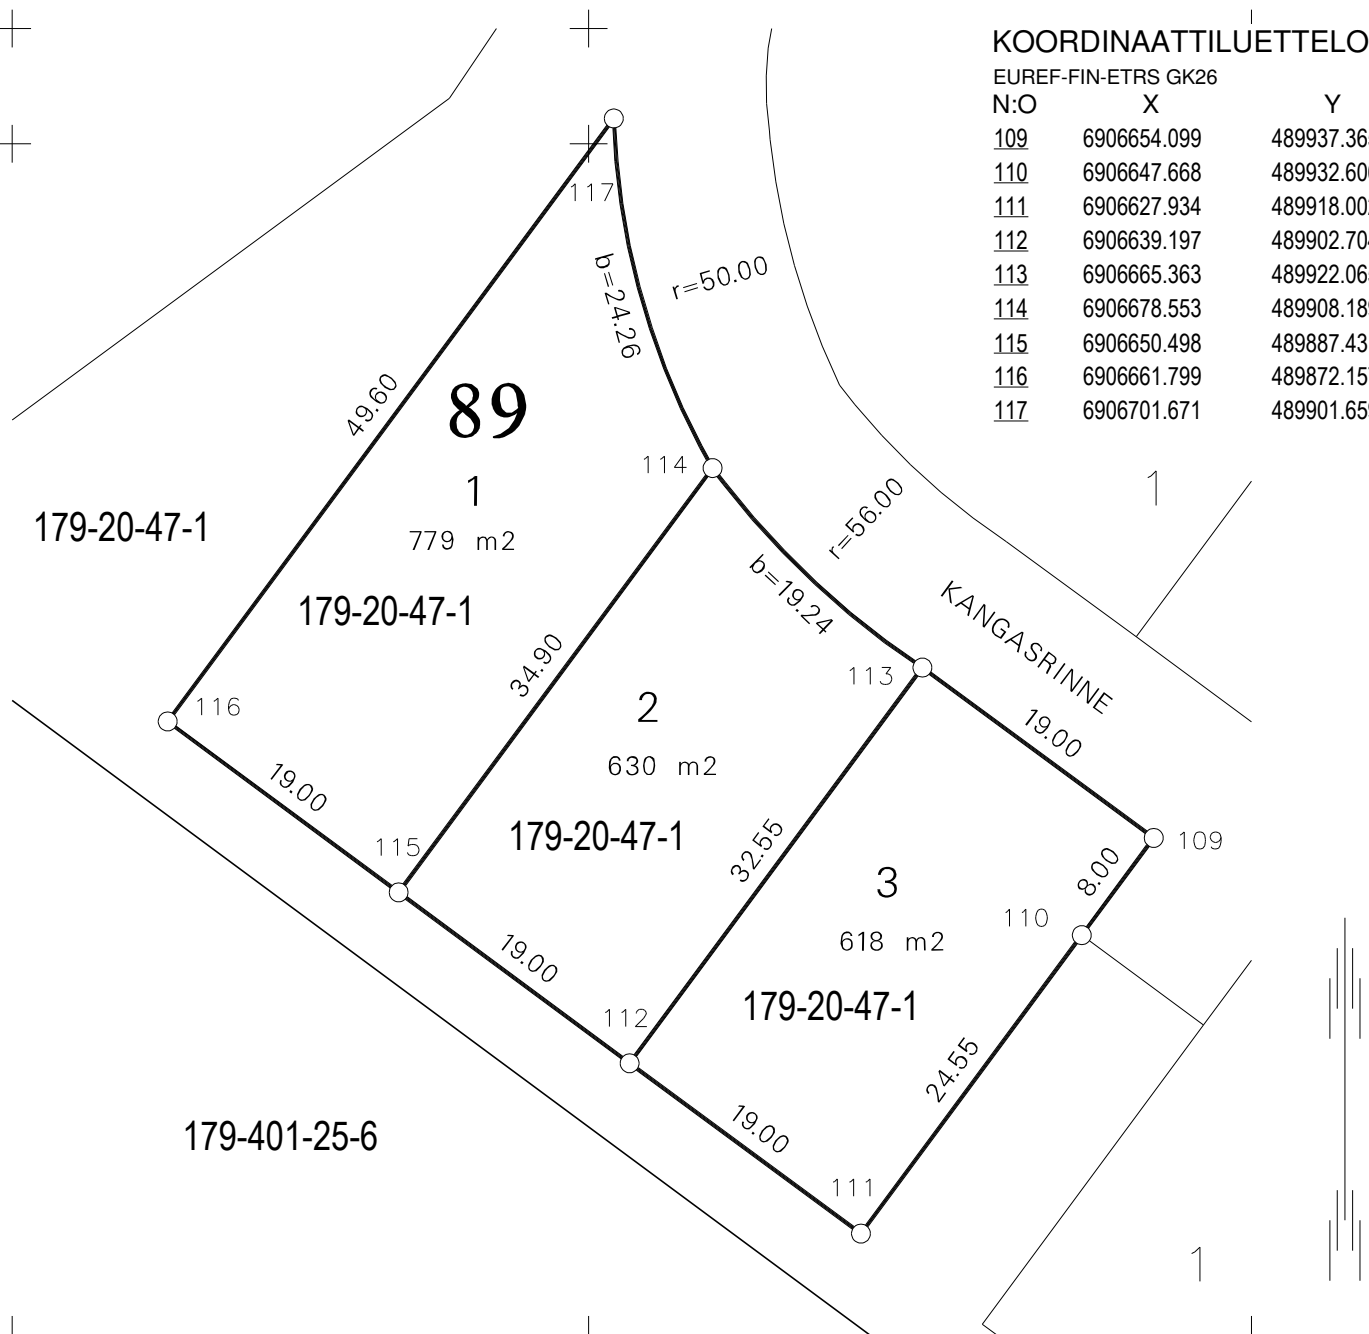

MUODOSTUMISLUETTELO

Muodostettava kiinteistö	Muodostettavan kiinteistön pinta-ala	Muodostaja kiinteistö	Muodostaja määrä-ala	Muodostaja kiinteistön pinta-ala	Muodostaja määräalan pinta-ala	Kiinteistö / Palsta Osa / Kokonaan
179-20-89-1	779	179-20-47-1		779		Osa
179-20-89-2	630	179-20-47-1		630		Osa
179-20-89-3	618	179-20-47-1		618		Osa

Tonttijaon muutos		1:500	Jyväskylä	
ASEMAKAAVA 20:040		VAHVISTETTU		
EDELLINEN TONTTIJAKO		19.03.2012 / 20047002		TJNRO 20089001
LASKI KI		TONTTIJAON LAATI 21.05.2019		KAUP. OSA 20
PIIRSI KI		TOIMITUSINSINÖÖRI		KORTTELI 89
TARK		Kullervo Iivarinen		TONTIT 1-3
HYVÄKSYTTY ASEMAKAAVAN YHTEYDESSÄ				MUUTT. TONTIT 20-47-1
				TJ-KARTTA 20-89/1

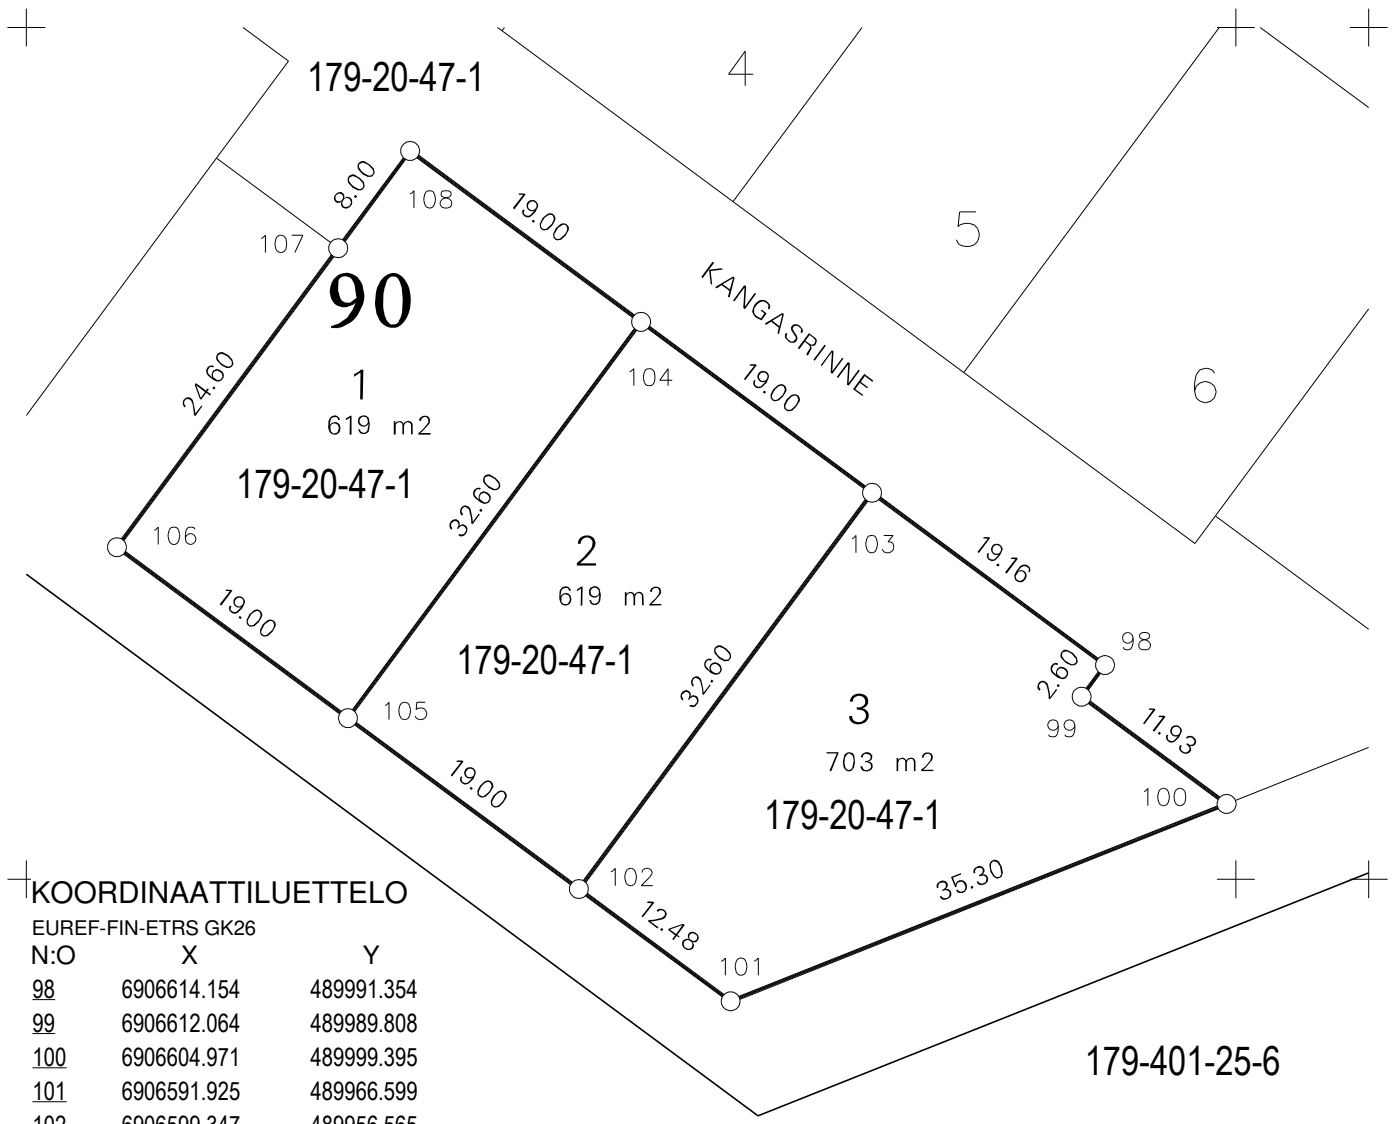

KOORDINAATTILUETTELO

EUREF-FIN-ETRS GK26

N:O	X	Y
98	6906614.154	489991.354
99	6906612.064	489989.808
100	6906604.971	489999.395
101	6906591.925	489966.599
102	6906599.347	489956.565
103	6906625.550	489975.952
104	6906636.850	489960.678
105	6906610.647	489941.291
106	6906621.948	489926.017
107	6906641.721	489940.645
108	6906648.151	489945.404

MUODOSTUMISLUETTELO

Muodostettava kiinteistö	Muodostettavan kiinteistön pinta-ala	Muodostaja kiinteistö	Muodostaja määrä-ala	Muodostaja kiinteistön pinta-ala	Muodostaja määräalan pinta-ala	Kiinteistö / Palsta Osa / Kokonaan
179-20-90-1	619	179-20-47-1		619		Osa
179-20-90-2	619	179-20-47-1		619		Osa
179-20-90-3	703	179-20-47-1		703		Osa

Tonttijaon muutos		1:500	Jyväskylä	
ASEMAKAAVA 20:040		VAHVISTETTU		
EDELLINEN TONTTIJAKO		19.03.2012 / 20047003		TJNRO 20090001
LASKI KI		TONTTIJAON LAATI 21.05.2019		KAUP. OSA 20
PIIRSI KI		TOIMITUSINSINÖÖRI		KORTTELI 90
TARK		Kullervo Iivarinen		TONTIT 1-3
HYVÄKSYTTY ASEMAKAAVAN YHTEYDESSÄ				MUUTT. TONTIT 20-47-1
				TJ-KARTTA 20-90/1