


MERKINTÖJEN SELITYKSET

-  säilytettävä puusto
-  säilytettävä puu
-  joulukuusen paikka
-  istutettava lehtipu, pleni
-  istutettava lehtipu, suuri
-  istutettava runkollinen puu
-  köynnös
-  vihervälie, (nurmi, perenna, maanpeltkasvl, matala pensas tai puumainen pensas)
-  kiveys
-  kiveys
-  kiveys
-  sora
-  kauppakeskuksen piha-alue
-  uudet rakennukset
-  olevat rakennukset
-  säilytettävä/palautettava kivi
-  yhteys
-  sisäänkäynti
-  tukimuuri
-  toimintapiste, esimerkiksi seniorikuntoutusväline

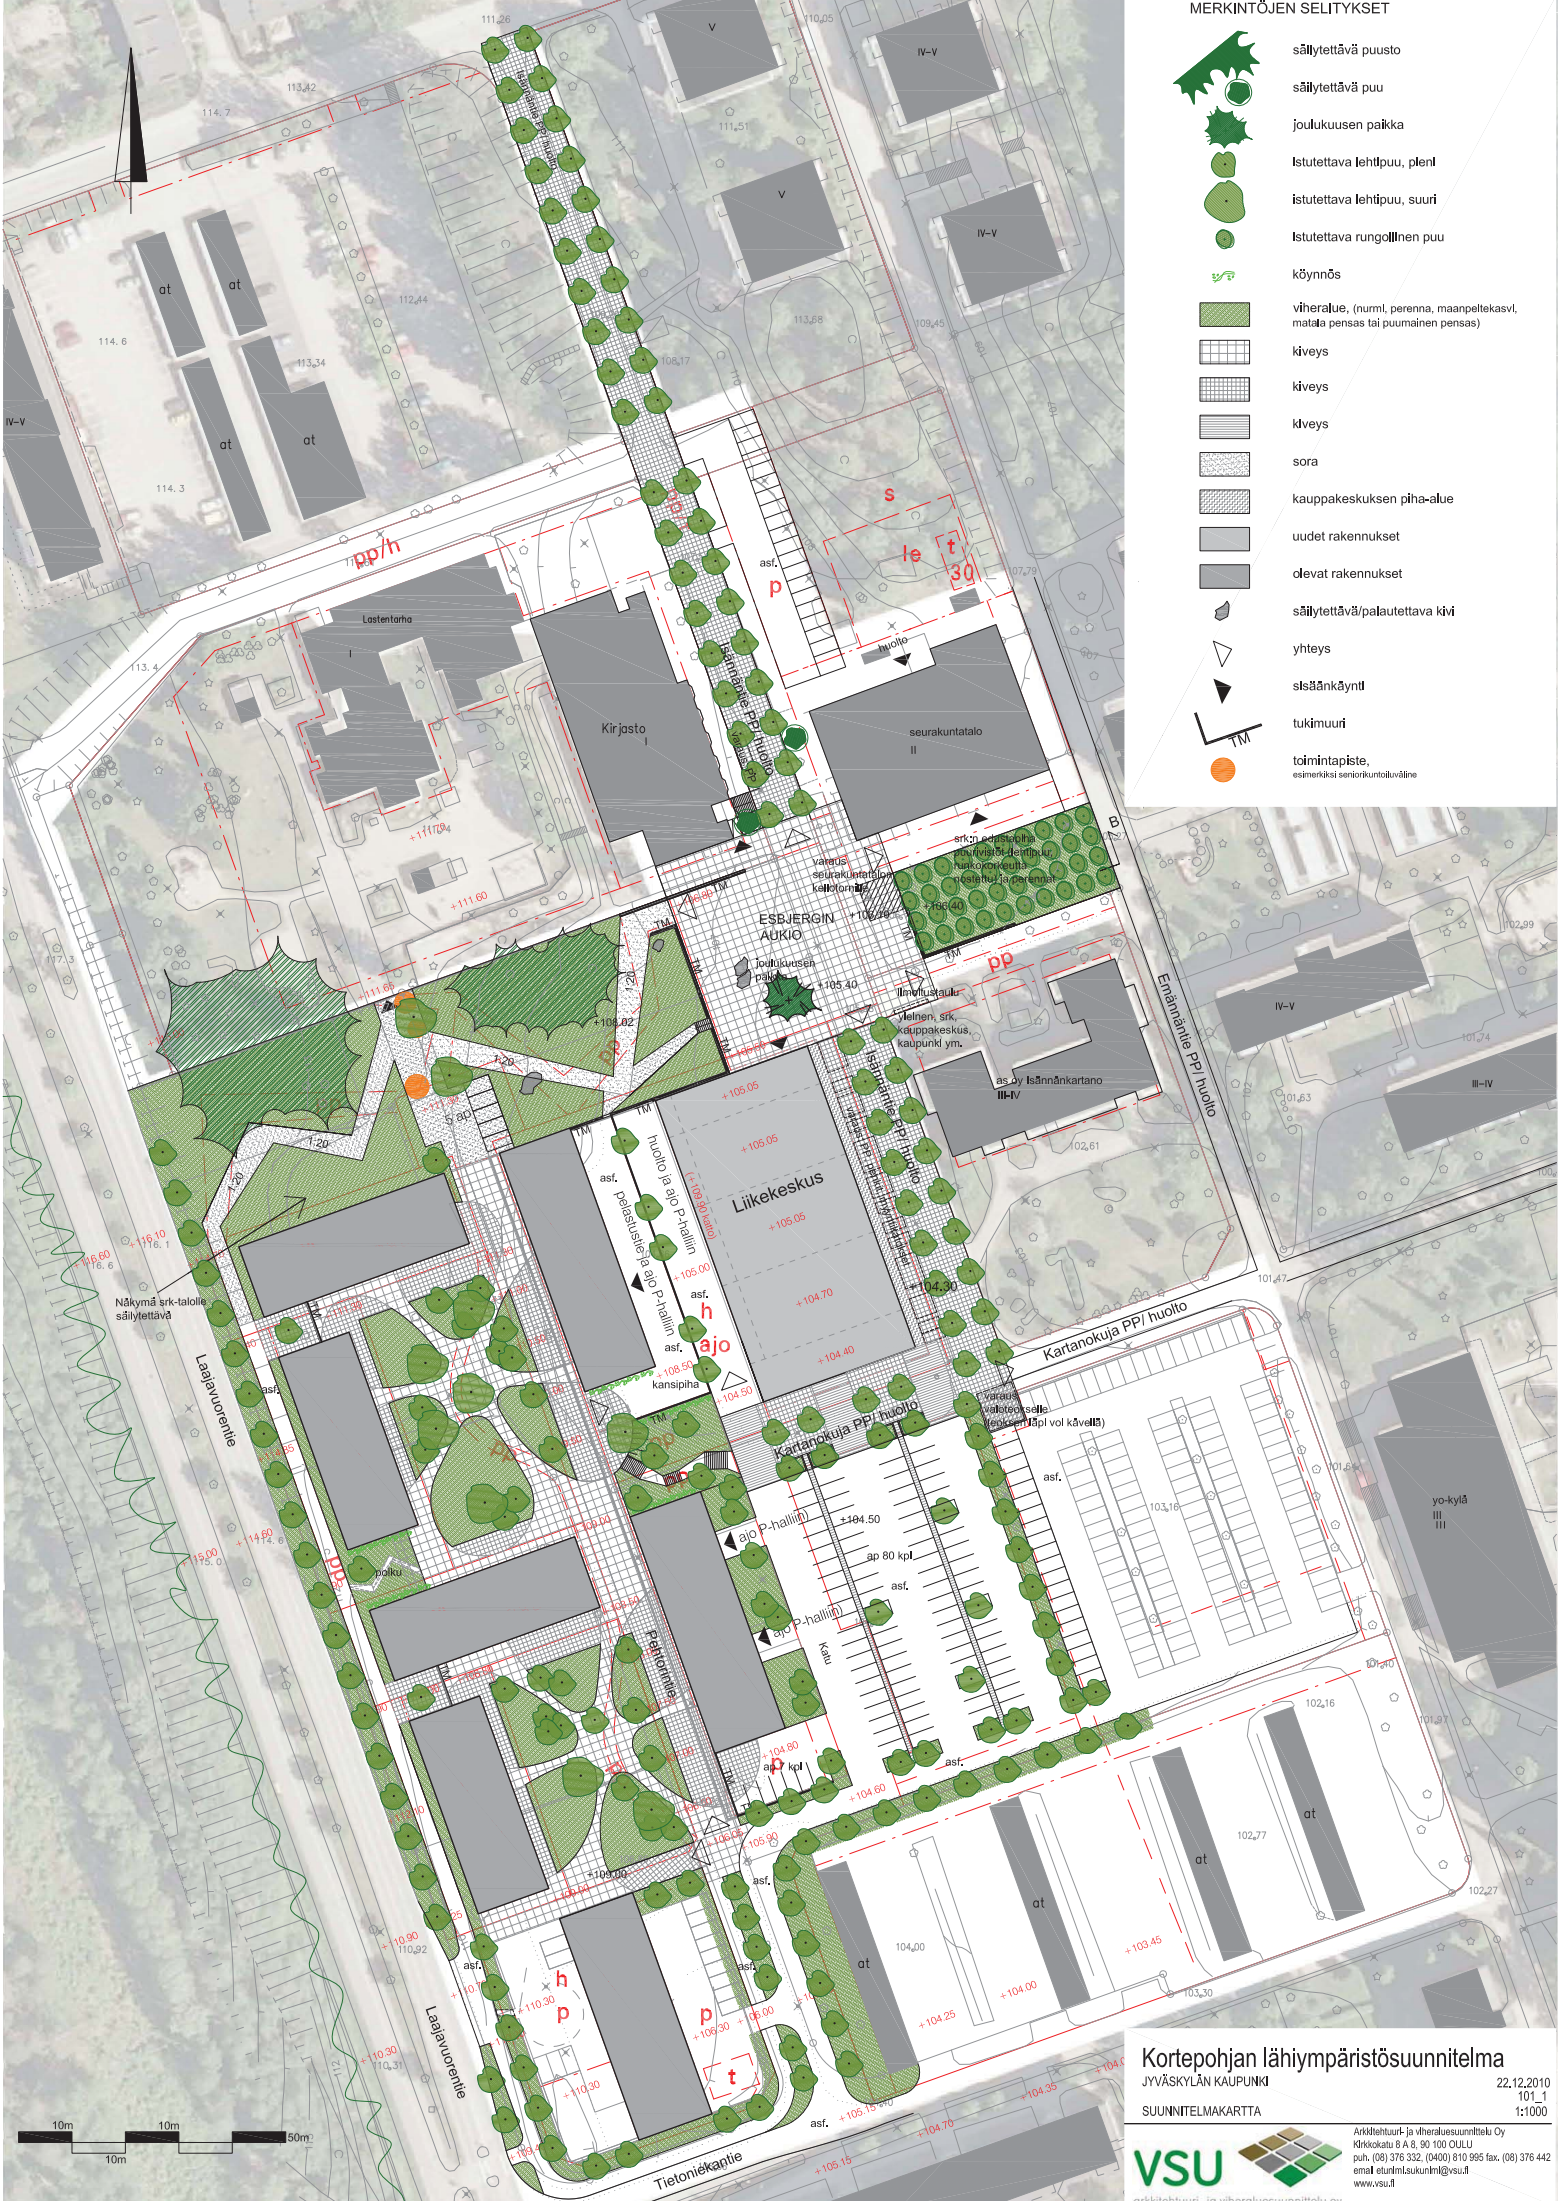

Kortepohjan lähiympäristösuunnitelma
 JYVÄSKYLÄN KAUPUNKI
 SUUNNITELMAKARTTA