



HAVAINNEKUVA VAPAUDENKADULTA



ASEMAPIIRROS 1:500



JULKISIVU VAPAUDENKADULLE 1:200




1.KERROS JA KATUTASO 1:200

Vapaudenkatu






JULKISIVU CYGNAEUKSEN PUISTOON 1:200

JULKISIVUDETALJI 1:50

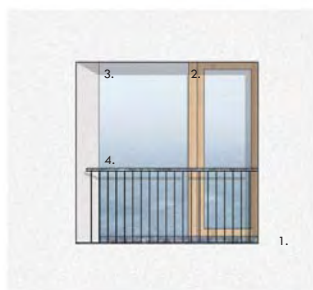

- JULKISIVUMATERIAALIT:
1. Vaalea rappaus
  2. Kuultokäsitelty puu
  3. Lasi
  4. Kuumasinkitty teräs
  5. Puna-harmaa graniitti

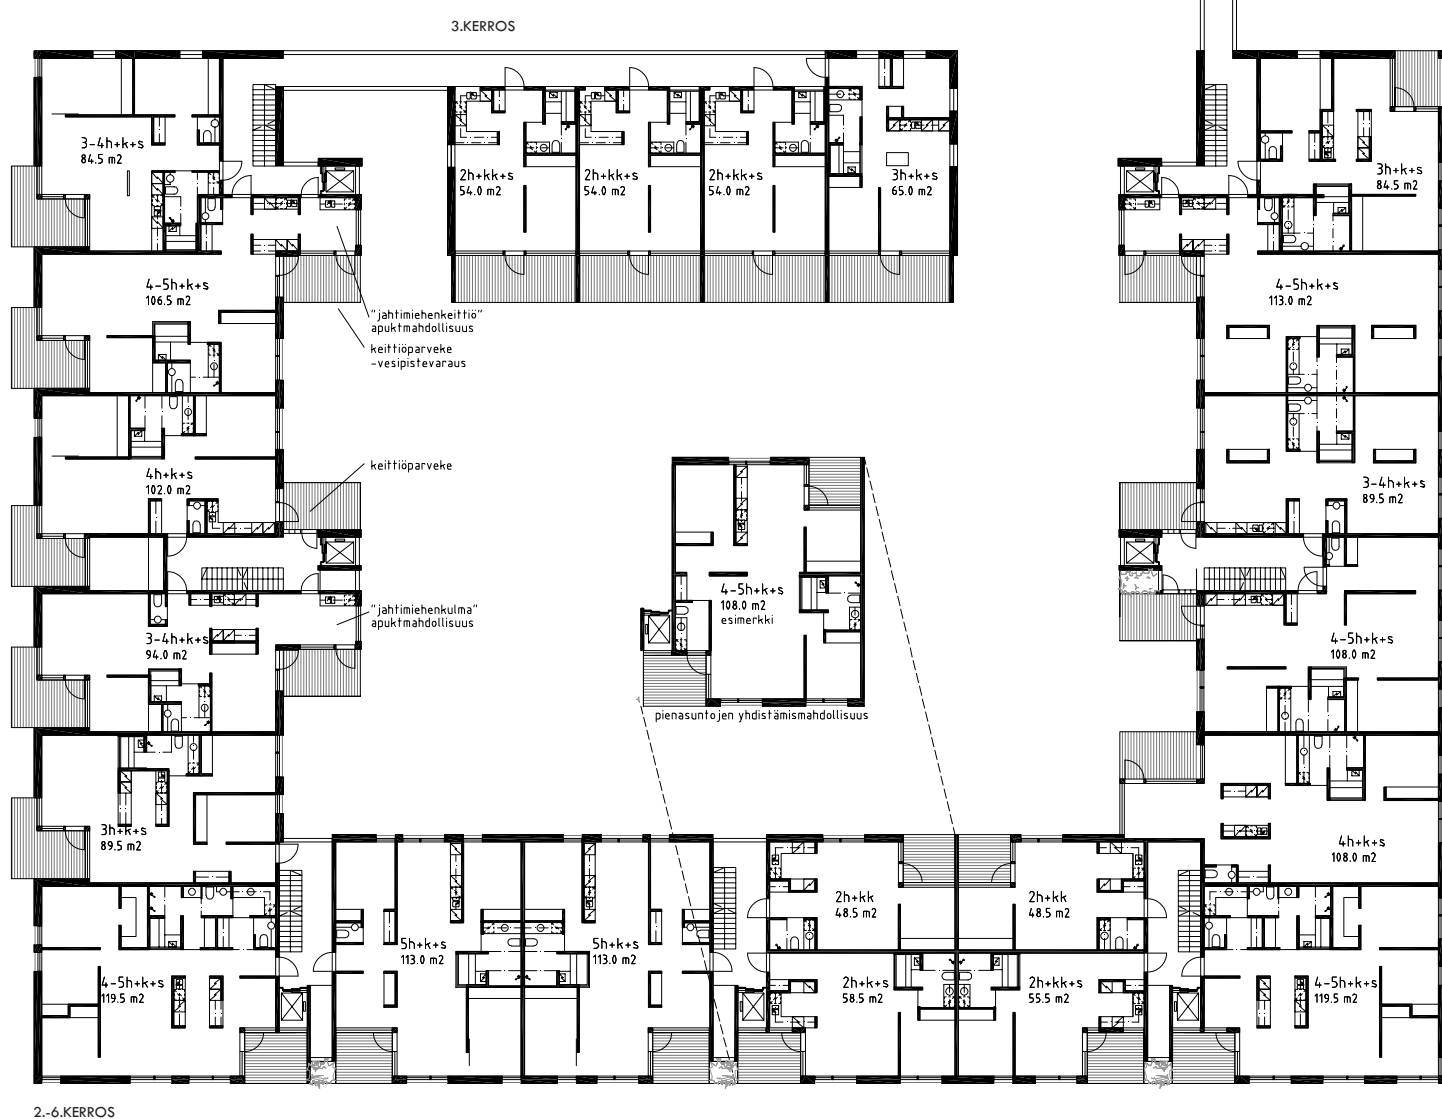
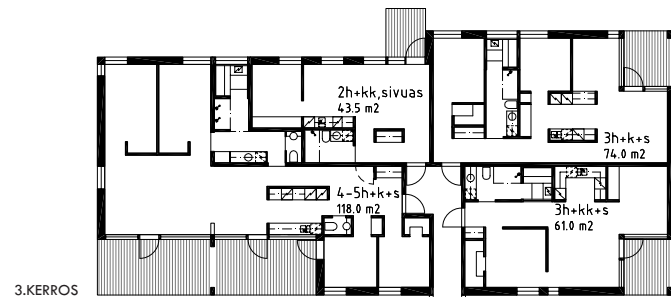
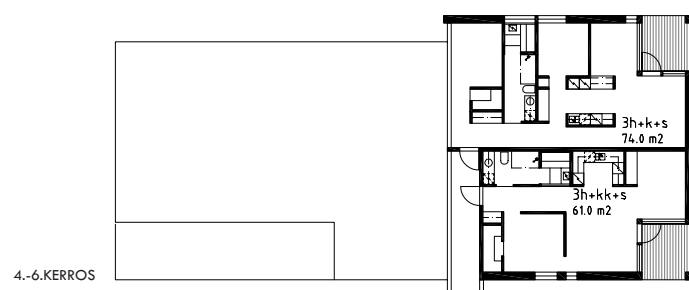


3.-6.KERROS 1:200



JULKISIVU VAASANKADULLE 1:200


JULKISIVUDETALJI 1:50

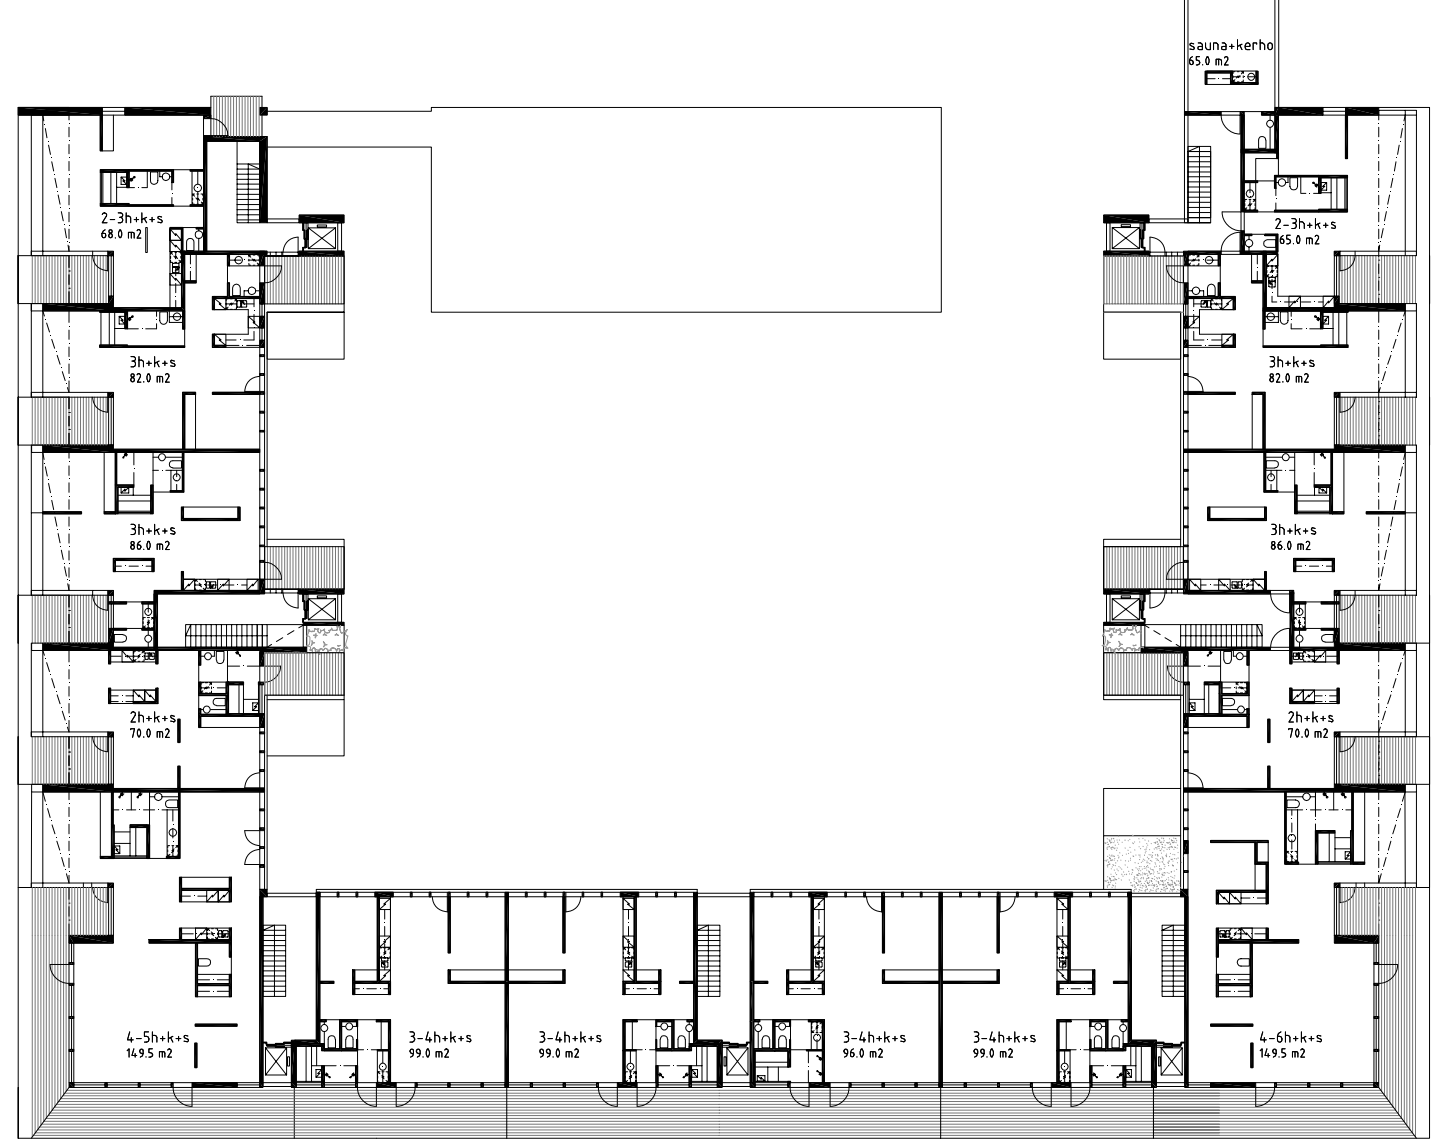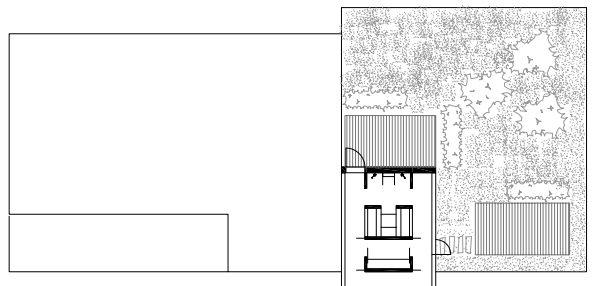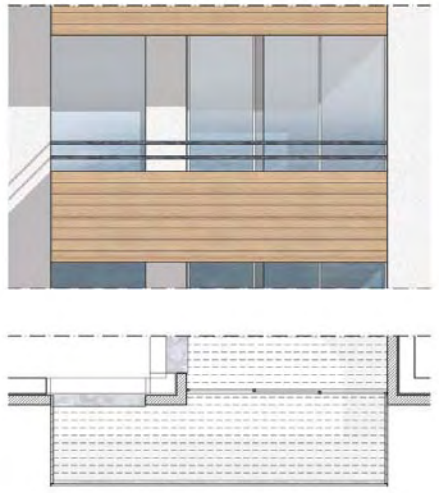


7.KERROS 1:200



LEIKKAUS A-A 1:200

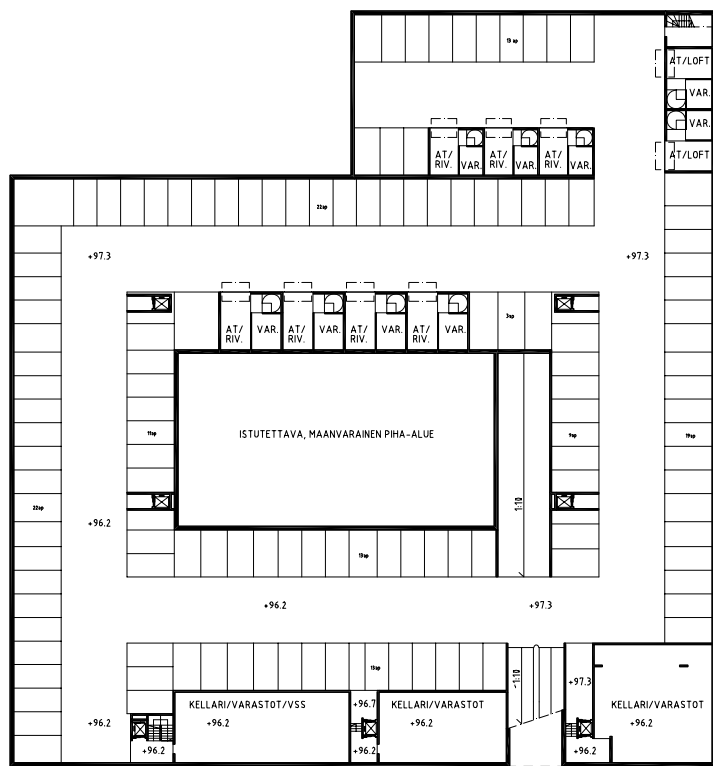

0.KERROS, AUTOHALLI 1:400

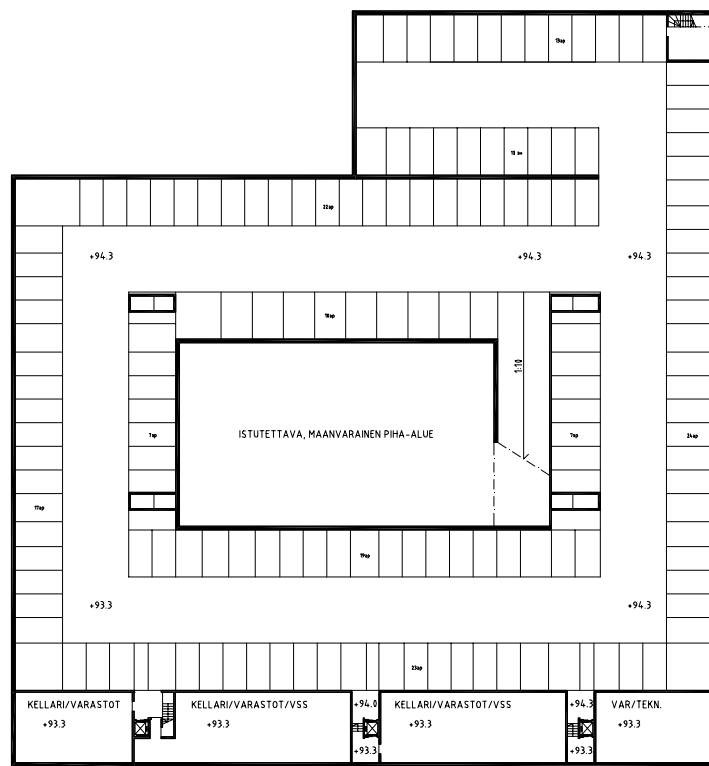

00.KERROS, AUTOHALLI 1:400

LEIKKAUS B-B 1:200





KUJANÄKYMÄ

KORTELLUTUKIELMIA



LEIKKAUS C-C 1:200

