


CYGNAEUKSENPUISTON ASUINKORTTELIN AVOIN TONTINLUOVUTUSKILPAILU JYVÄSKYLÄ 12.2. - 11.5.2007

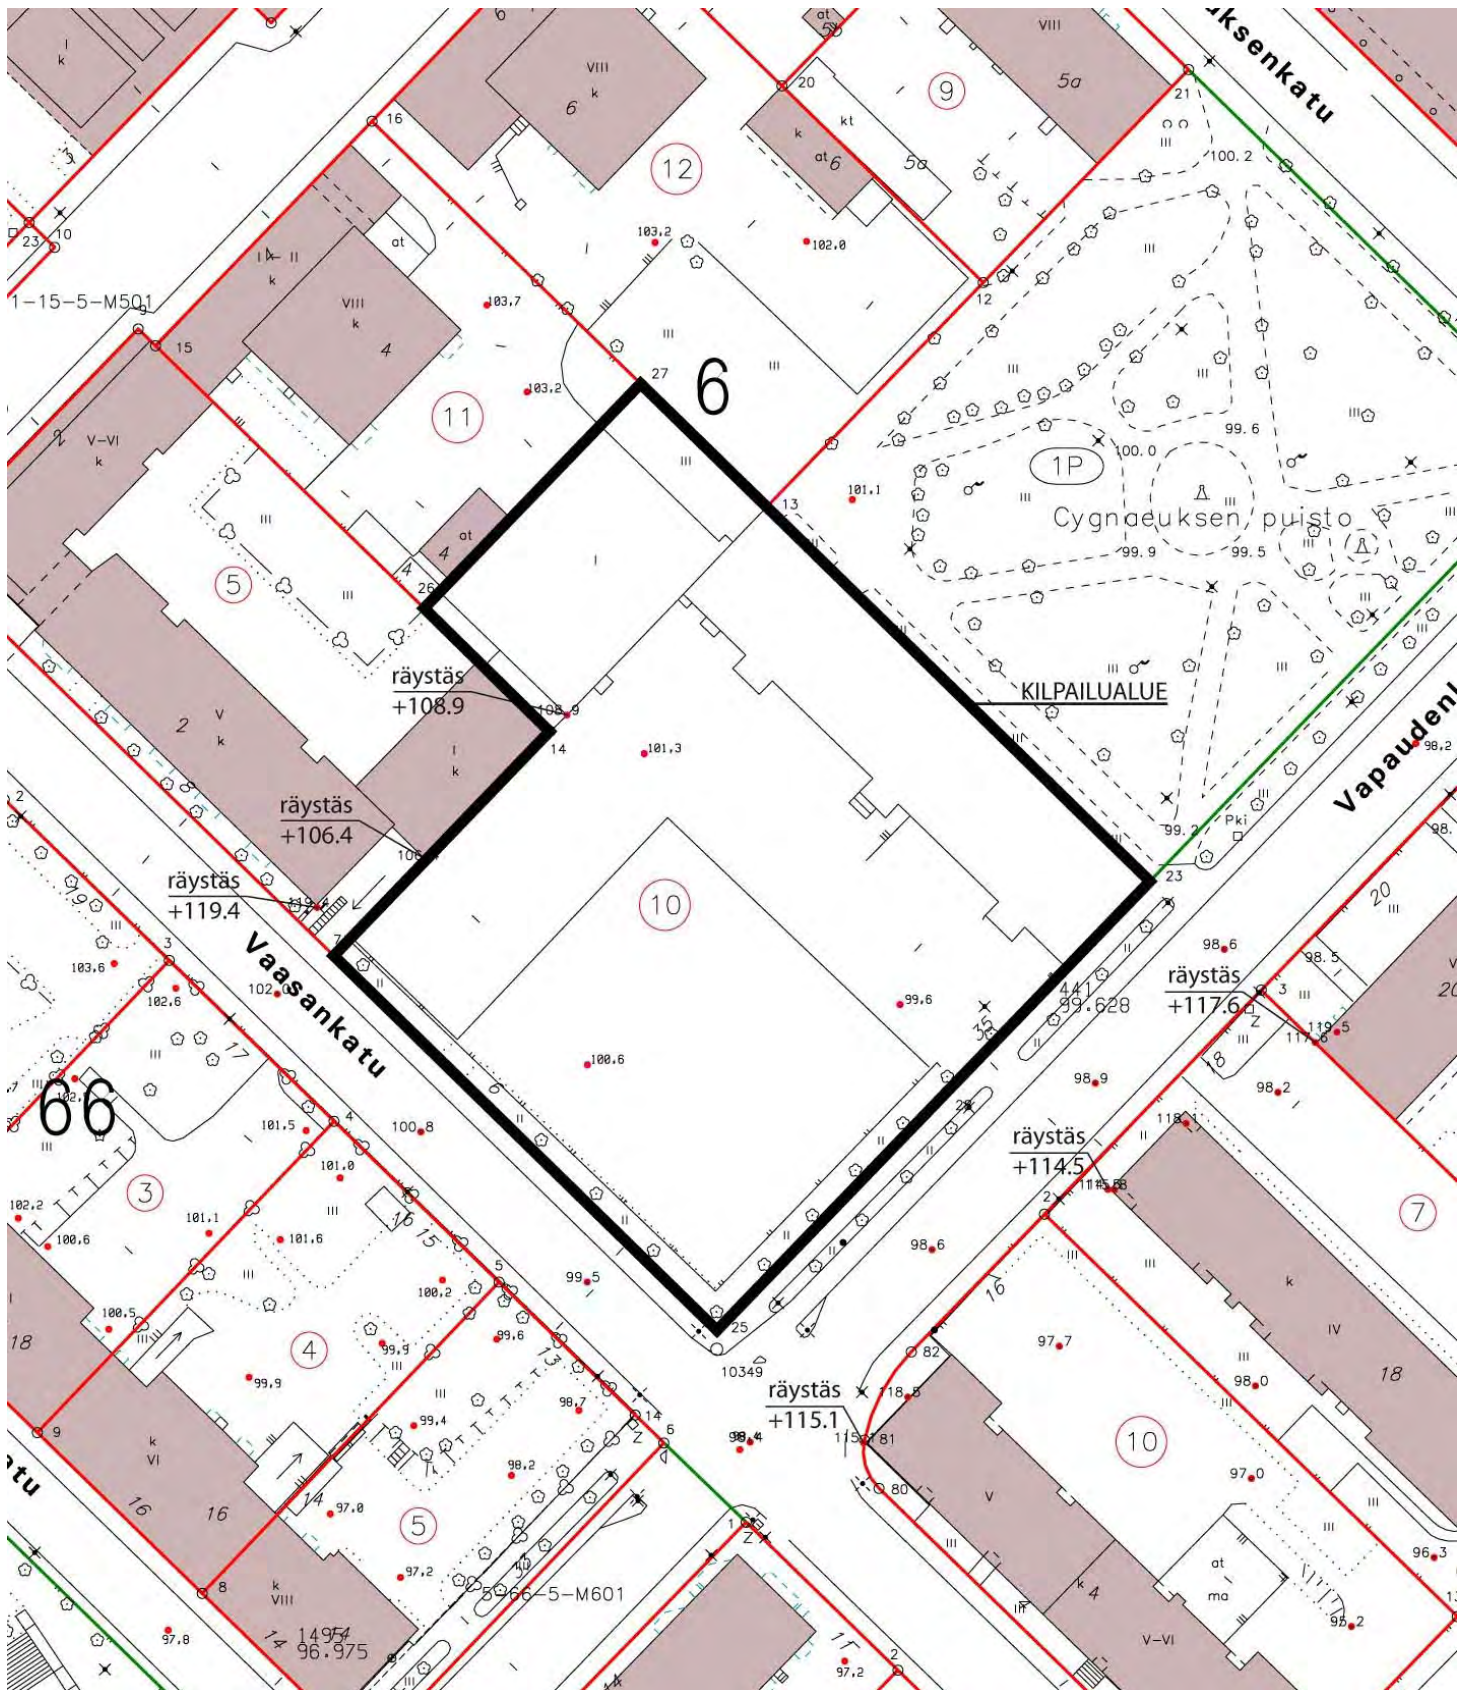

1. KILPAILUKUTSU

- 1.1 Kilpailun järjestäjä, luonne ja tarkoitus
- 1.2 Osallistumisoikeus
- 1.3 Arviointiryhmä
- 1.4 Kilpailuohjelman hyväksyminen ja säännöt
- 1.5 Kilpailuaika

2. KILPAILUTEKNISET TIEDOT

- 2.1 Kilpailumateriaali
- 2.2 Kilpailua koskevat kysymykset
- 2.3 Kilpailun ratkaisu, tulosten julkistaminen ja näytteillepano
- 2.4 Jatkoitoimenpiteet kilpailun jälkeen
- 2.5 Kilpailuehdotusten käyttöoikeus
- 2.6 Kilpailun säännöt
- 2.7 Ehdotusten vakuuttaminen ja palautus

3. KILPAILUTEHTÄVÄ

- 3.1 Kilpailutehtävän tausta
- 3.2 Kilpailualue
 - 3.2.1 Sijainti ja laajuus
 - 3.2.2 Kaupunkikuva ja ympäristö
 - 3.2.3 Nykyinen rakennuskanta
- 3.2.4 Kaavatilanne ja maankäyttöä ohjaavat muut päätökset
 - 3.2.5 Maanomistus
 - 3.2.6 Liikenne ja pysäköinti
 - 3.2.7 Perustamisolosuhteet
- 3.2.8 Yhdyskuntatekniikka
- 3.3 Kilpailun tavoitteet
- 3.4 Suunnitteluohjeet
 - 3.4.1 Yleistä
 - 3.4.2 Alueen liittäminen ympäristöön
 - 3.4.3 Asemakaavatilanne ja toteutus
 - 3.4.4 Rakentaminen
 - 3.4.5 Ympäristö
 - 3.4.6 Liikenne ja pysäköinti
- 3.5 Ehdotusten arvosteluperusteet

4. EHDOTUSTEN LAADINTAOHJEET

- 4.1 Vaaditut asiakirjat
- 4.2 Kilpailusalaisuus
- 4.3 Kilpailuehdotusten sisäänjätö



CYGNAEUKSENPUISTON ASUINKORTTELIN TONTINLUOVUTUSKILPAILU

JYVÄSKYLÄ 12.2. - 11.5.2007

1. KILPAILUKUTSU

1.1 Kilpailun järjestäjät, luonne ja tarkoitus

Jyväskylän kaupunki järjestää purettavan Cygnaeuksen lukion tontista (1-6-10) suunnitteluvaraus- ja tontinluovutuskilpailun asemakaavaehdotuksen laatimisen pohjaksi ja korttelin toteuttajan valitsemiseksi.

Kilpailun tavoitteena on saada korkealuokkaisen Jyväskylän keskustan ruutukaavaa täydentävän ja elävöittävän korttelialueen suunnitelma ja toteutus. Arkkitehtuuriltaan suunnitelman tulee olla ajallisesti kestävä ja sisältää laadukkaita asuntojen toimivuuteen ja joustavuuteen liittyviä keskustasumisen ratkaisuja.

Toteuttaja valitaan laatuarvioinnin perusteella. Kilpailun voittaneen ehdotuksen tekijöille myönnetään aluetta koskeva suunnitteluvaraus. Kaupunki laatii lopullisen asemakaavaehdotuksen voittaneen ehdotuksen pohjalta yhteistyössä sen tekijöiden kanssa. Asemakaavan hyväksyy Jyväskylän kaupunginvaltuusto.

Korttelialue/tontit luovutetaan kilpailun voittajalle asemakaavan saatua lainvoiman. Kauppahinta määritetään korttelin rakennusoikeuden perusteella. Kauppahinta on 400 €/k-m² edellyttäen, että kauppa tehdään vuoden 2008 loppuun mennessä. Voittajan on sitouduttava toteuttamaan korttelialue/tontit esittämänsä kilpailuehdotuksen mukaisesti.

1.2 Osallistumisoikeus

Kilpailuun voivat osallistua työparina (jäljempänä yhteenliittymä) arkkitehtitoimistot ja rakennusliikkeet/rakennuttajat (jäljempänä rakennuttaja) joilla on vaadittu asiantuntemus ja voimavarat hankkeen laadukkaaksi toteuttamiseksi.

Kilpailun järjestäjälle jätettävän referenssimateriaalin perustella arviointiryhmän kaupungin edustajat valitsevat itse kilpailuvaiheeseen kuusi yhteenliittymää.

Kilpailuun osallistumisesta tai ehdotuksista ei makseta palkkioita.

1.3 Arviointiryhmä

Arviointiryhmä kuuluvat järjestäjien nimeäminä:

Markku Andersson, kaupunginjohtaja, puheenjohtaja
Veijo Koskinen, kaupunginhallituksen puheenjohtaja
Anita Saraste-Kautto, kaupunkisuunnittelulautakunnan puheenjohtaja
Jouni Vauhkonen, rakennus- ja ympäristölautakunnan puheenjohtaja
Osmo Rosti, yhdyskuntatoimen johtaja
Ilkka Halinen, kaupunginarkkitehti
Anne Sandelin, asemakaava-arkkitehti
Vesa Kantokoski, rakennusvalvonnan arkkitehti

Lisäksi kilpailuun valitut yhteenliittymät nimeävät edustajakseen palkintolautakuntaan yhden yhteisen arkkitehtijäsenen, jonka palkkion maksaa kilpailun järjestäjä.

Palkintolautakunnan sihteerinä toimii Antti Pirhonen, arkkitehti SAFA.

Palkintolautakunta tulee kuulemaan seuraavia sekä tarvittaessa myös muita asiantuntijoita:

Liikenneinsinööri Jorma Lipponen, Jyväskylän kaupunki
Rakennustarkastaja Raimo Ström, Jyväskylän kaupunki

Asiantuntijat ja sihteeri eivät osallistu päätöksentekoon.

1.4 Kilpailuohjelman hyväksyminen ja säännöt

Kilpailuohjelma liitteineen on kilpailun järjestäjätahojen sekä SAFAn kilpailusihteerin hyväksymä. Kilpailussa noudatetaan soveltuvilta osin SAFAn kilpailusääntöjä (www.safa.fi).

1.5 Kilpailuaika

Kilpailuun tulee ilmoittautua 7.2.2007 klo 12.00 mennessä. Kilpailu käydään 12.2.-11.5.2007.

2. KILPAILUTEKNISET TIEDOT

2.1 Kilpailumateriaali

Kilpailumateriaalina on tämä kilpailuohjelma sekä seuraavat liitteet:

- 1) Asemakaavaluonnos 1/500 (PDF)
- 2) Ajantasakaava 1:1000 (PDF)
- 3a) Pohjakartta 1:1000, kilpailualueen rajaus (PDF)
- 3b) Pohjakartta (DWG & DGN/ZIP)
- 4) Rekisterikartta 1:1000 (PDF)
- 5) Opaskartta (PDF)
- 6a) Valokuvia 16 kpl, ilmakuvia 2 kpl, ortokuva (PDF)
- 6b) Valokuvia 16 kpl, ilmakuvia 2 kpl, ortokuva (JPG/ZIP)
- 7) Viereisten kiinteistöjen julkisivupiirustuksia (PDF)
- 8) Johtokartta 1:1000 (PDF)
- 9) Perustamisolosuhteet (PDF)
- 10) Cygnaeuksenpuiston entistäminen (PDF)
- 11) Cygnaeuksenpuiston valaistusperiaate (PDF)
- 12) Cygnaeuksenpuiston koekaivauskertomus, Keski-Suomen museo (PDF)
- 13) Cygnaeuksenpuiston alueinventointilomake, Keski-Suomen museo (PDF)

2.2 Kilpailua koskevat kysymykset

Kilpailijoilla on oikeus pyytää ohjelmaa koskevia selvityksiä ja lisätietoja nimimerkillä osoitteesta:

Jyväskylän kaupunki
Yhdyskuntatoimi / kirjaamo
"Tontinluovutuskilpailu"
PL 233
40101 Jyväskylä

Kysymysten tulee olla perillä viimeistään tiistaina 13.3.2007. Kysymykset ja vastaukset niihin toimitetaan kaikille kilpailijoille sähköpostitse viimeistään perjantaina 16.3.2007.

2.3 Kilpailun ratkaisu, tulosten julkistaminen ja näytteillepano

Kilpailu ratkaistaan noin kahden kuukauden kuluessa kilpailun päättymisestä. Arviointiryhmä valitsee kilpailulle voittajan/voittajat sekä ehdotuksen varasijalle siltä varalta, että voittaja luopuu hankkeesta. Arvioinnista laaditaan pöytäkirja, joka sisältää kilpailun yleisarvostelu ja ehdotuskoh-
taisen arvioinnin.

Yhdyskuntatoimi valmistelee kaupunkisuunnittelulautakunnalle esityksen jotta kaupunki varaa korttelialueen/tontin tontinluovutuskilpailun voittajalle/voittajille. Kaupunkisuunnittelulautakunnan tehtyä päätöksensä asiassa avataan tekijöiden nimikuoret kokouksen jälkeen järjestettävässä tiedotustilaisuudessa. Tässä tilaisuudessa kilpailijoilla sekä tiedotusvälineiden edustajilla on mahdollisuus tutustua kaikkiin kilpailuehdotuksiin.

Arvostelupöytäkirja sekä ote lautakunnan pöytäkirjasta toimitetaan kaikille kilpailijoille.

2.4 Jatkoimenpiteet kilpailun jälkeen

Kaupunki laatii suunnitteluvarausaikana voittaneen ehdotuksen pohjalta yhteistyössä sen tekijän kanssa asemakaavaehdotuksen, joka viedään hyväksyttäväksi kaupunkisuunnittelulautakuntaan ja kaupunginvaltuustoon.

Korttelialue/tontit luovutetaan kilpailun voittajalle/voittajille asemakaavan saatua lainvoiman. Kaupunkikirjat allekirjoitetaan kolmen kuukauden kuluessa kaavan lainvoimaisuudesta. Kauppahinta määritetään korttelin rakennusoikeuden perusteella. Kauppahinta on 400 €/k-m² edellyttäen, että kauppa tehdään vuoden 2008 loppuun mennessä. Lisäksi kaupan osapuolet sitoutuvat seuraaviin myyntiehtoihin:

- ostaja on toteutettava tonteilla kilpailutyön mukaiset rakennukset ja rakenteet
- ostajan on sitouduttava siihen, että korttelin alle sijoitetaan yleinen pysäköintilaitos
- ostajan tulee rakentaa ja ylläpitää kustannuksellaan korttelin läpi kulkeva kevyen liikenteen yhteys
- muut kaupungin tavanomaiset tontinmyyntiehdot
- korttelin/tontin rakentaminen tulee aloittaa 6 kuukauden kuluessa kauppojen allekirjoittamisesta
- tavoitteena on, että kortteli rakentuu valmiiksi kolmessa vuodessa

2.5 Kilpailuehdotusten käyttöoikeus

Kilpailun järjestäjällä on oikeus käyttää kilpailuaineistoa tekijätietoineen esittely-, näyttely- ja julkaisutarkoituksiin, ellei kilpailija sitä nimenomaan joltain osin kiellä. Ehdotusasiakirjoihin liittyvien tekijän- sekä käyttö- ja keksijänoikeuskysymyksien osalta noudatetaan voimassa olevaa lainsäädäntöä.

2.6 Kilpailun säännöt

Kilpailussa noudatetaan tätä kilpailuohjelmaa ja soveltuvilta osin Kilpailussa noudatetaan Rakennusalan suunnittelukilpailujen periaatteita (2006, www.safa.fi).

2.7 Ehdotusten vakuuttaminen ja palautus

Kilpailun järjestäjä ei vakuuta eikä palauta ehdotuksia.

3. KILPAILUTEHTÄVÄ

3.1 Kilpailutehtävän tausta

Jyväskylä on Keski-Suomessa sijaitsevan 165 000 asukkaan kaupunkiseudun keskus. Monialainen yhdeksästä kunnasta muodostuva kaupunkiseutu on kasvanut voimakkaasti viimeisen 10 vuoden aikana.

Jyväskylän kaupunki on 84 500 asukkaan kaupunki, joka on tiiviisti rakennettu ja kerrostalovaltainen. Kolmen kilometrin säteellä kaupungin keskustasta asuu 62 prosenttia asukkaista ja 73 prosenttia asunnoista on kerrostaloissa.

Viimeisten vuosien aikana Jyväskylää on rakennettu vilkkaasti, uusia asuntoja on valmistunut vuosittain 800-1000. Merkittävimmät uudet asuntoalueet ovat sijoittuneet lähelle kaupungin keskustaa ja vesistöjen äärelle. Uusia asuntoalueita on rakennettu kaupunkirakennetta tiivistäen ja alueiden käyttötarkoituksia muuttaen.

Laadukas asuminen ja viihtyisä elinympäristö ovat Jyväskylän menestystekijöitä – Jyväskylä on muuttohalukkuustutkimusten mukaan toiseksi halutuin kaupunki Suomessa. Kaupunki tunnetaan myös arvostetusta arkkitehtuurista ja innovatiivisesta suunnittelukulttuurista – Suomen ensimmäinen paikallinen arkkitehtuuripoliittinen ohjelma laadittiin Jyväskylään.

3.2 Kilpailualue

3.2.1 Sijainti ja laajuus

Kilpailualue sijoittuu Jyväskylän ydinkeskustaan. Korttelia, johon kilpailualue sijoittuu, rajaavat koillisessa Cygnaeuksenkatu kaakossa Vapaudenkatu, lounaassa Vaasankatu ja luoteessa Kauppa-
katu. Kilpailu koskee nykyistä tonttia nro 1-6-10. Kilpailualueen rajausta on esitetty liitteessä 3. Kilpailualueen koko on yhteensä 6050 m². Tontti laskeutuu noin kolme metriä kaakkoon kohti Jyväsjärveä.

3.2.2 Kaupunkikuva ja ympäristö

Cygnaeuksenpuiston alueella sijaitsi Jyväskylän kaupungin vanha puukirkko vuodelta 1775. Kirkon ympärillä oli hautausmaa johon vainajat haudattiin kaupungin perustamiseen asti. Vanha kirkko purettiin paikalta 1888 uuden tiilikirkon valmistuttua nykyiseen Kirkkopuistoon. Kirkon purkamisen jälkeen viimeisetkin hautamuistomerkit poistettiin ja alueesta rakennettiin puisto. Nykyinen nimi puistolle annettiin vuosisadan vaihteessa kun sinne pystytettiin Ville Vallgrenin veistämä Uno Cygnaeus-patsas vuonna 1900. Vanhan kirkon muistomerkki on Mauri Leppäsen suunnittelema vuodelta 1932.

Kilpailualue sijoittuu 1900-luvun alkupuolella rakentuneeseen asuinrakennusten ruutukaavakotteleistoon. Alueelle tyypillisiä ovat katutaso liiketilat, joiden toivotaan elävöittävän myös kilpailualueelle toteutuvaa korttelia.

3.2.3 Nykyinen rakennuskanta

Kilpailualueella sijaitseva Cygnaeuksen lukion rakennus tullaan purkamaan.

3.2.4 Kaavatilanne ja maankäyttöä ohjaavat muut päätökset

Kilpailualueella on voimassa YO-asemakaava, joka on kuitenkin kaupunkirakenteellisilta ja -kuvallisilta ratkaisuiltaan vanhentunut. Alueelle on laadittu 11.10.2006 alustava asemakaavaluonnos (liite 1). Kaavaluonnoksen tavoitteena on luoda kaupunkikuvallisesti korkeatasoinen suunnitelma joka ottaa huomioon Cygnaeuksenpuiston merkityksen ja eheyttää ympäröivien katutilojen luonnetta sekä sallii korttelien läpi koillisesta kilpailualueelle tulevan kevyen liikenteen väylän jatkumisen korttelin läpi lounaaseen.

3.2.5 Maanomistus

Kilpailualue on kokonaisuudessaan kaupungin omistuksessa

3.2.6 Liikenne ja pysäköinti

Kilpailualueetta sivuavat Vaasankatu ja Cygnaeuksenkatu, jotka ovat vilkkaita auto- joukko- ja kevytliikenneväyliä. Vaasankadulla autoliikenteen määrä on 8 600 ja Cygnaeuksenkadulla vastaavasti 3 400 autoa arki vuorokaudessa. Molemmilla kaduilla on kilpailualueen puolella kadunvarsipysäköintiä ja Vapaudenkadulla pyörätie.

3.2.7 Perustamisolosuhteet

Perustamisolosuhteet ovat melko hyvät. Koulun suunnittelua varten laadittu, maaperäolosuhteita koskeva muistio piirustuksineen on liitteenä 10.

3.2.8 Yhdyskuntatekniikka

Alueella olevat jäte- ja sadevesiviemärit sekä vesi- ja kaukolämpöjohdot ovat liitteenä 9.

3.3. Kilpailun tavoitteet

Kilpailun tavoitteena on viihtyisä ja laadukas keskusta-asumista palveleva korttelikokonaisuus, joka luontevasti sijoittuu nykyiseen kaupunkirakenteeseen.

3.4 Suunnitteluohjeet

3.4.1 Yleistä

Ehdotuksen tulee eheyttää kilpailukorttelia ja soveltua luontevasti ympäröivään rakentamiseen ja naapurikortteleihin. Korttelin toteutuksen toivotaan kuitenkin olevan vaihtelevan moni-ilmeinen yhtenäisen suuryksikön sijaan. Kohde tullaan rakentamaan useammassa vaiheessa tonttijaon mukaisesti. Tämä osaltaan sallii tonttien omaleimaisen suunnittelun ja moni-ilmeisen kokonaisuuden syntymisen. Katutason käsittelyn tulee olla keskustamaista ja suosia kaupallisia tiloja aktiivisen keskusta-alueen jatkamiseksi ydinkeskustasta lounaaseen. Rakentaminen tulisi toteuttaa mahdollisimman pitkälle paikalla muuratuilla rakenteilla sekä puhtaaksimuuratuin ja/tai rapatuin julkisivuin: laadukasta, ajatonta suunnittelua ja materiaalien luonnetta hyväksi käyttäen.

3.4.2 Alueen liittäminen ympäristöön

Asuinalueet tulee yhdistää luontevalla tavalla ympäröivään nykyiseen, toteutumassa olevaan ja jo suunniteltuun kaupunkirakenteeseen. Yhteyksien korttelista Cygnaeuksenpuistoon ja liikennealueille tulee olla turvallisia ja selkeitä.

3.4.3 Asemakaavatilanne ja toteutus

Nykyinen asemakaava tullaan muuttamaan lukion tontti vapautuessa nykyisestä käyttötarkoituksesta. Tavoitteena on korkeatasoisen asuinkorttelin aikaansaaminen ja katutason liiketilojen synnyttäminen kortteliin.

3.4.4 Rakentaminen

Ohjelman liitteenä on asemakaavaluonnos, jossa on määritelty kilpailun perustavoitteet: rakennusmassojen sijoittuminen, räystäslinjat, piha-alue, kevytliikenne, pysäköinnin sijoittuminen jne. Korttelin ohjeellinen rakennusoikeus on 16 000k-m², mutta sitä tarkistetaan voittaneen ehdotuksen mukaisesti.

Asuntojen koolle ei kilpailun järjestäjä anna erityisiä ohjeita vaan jättää ne rakennuttajan harkittavaksi.

Uudisrakentaminen kilpailualueella tulee vaikuttamaan lähitonttien asuntojen näkymiin, joista tärkeimmät ovat kohti Jyväskylää. Tämä tulee mahdollisuuksien mukaan ottaa huomioon suunnitelmaa laadittaessa.

3.4.5 Ympäristö

Cygnaeuksenpuisto tulee säilyttää pääosiltaan nykyisessä muodossa. Puiston luoteisreunan jalankulkukäytävä jatkuu läpi kilpailukorttelin Vaasankadulle. Lounaisreunan jalankulkukäytävää voidaan käyttää kilpailukorttelin rakennuksen palotienä.

3.4.6 Liikenne ja pysäköinti

Korttelin pysäköintiliittymä on järjestettävä Vapaudenkadulta vähintään 50 metrin etäisyydeltä Vaasankadun liittymästä. Yhteinen liittymä molemmille pysäköintikerroksille on suositeltava. Huoltoajoliittymän saa sijoittaa myös Vaasankadulle riittävän kauas Vapaudenkadun liittymästä.

Cygnaeuksenpuistosta Vaasankadulle on korttelin rakentamisen yhteydessä toteutettava kevyen liikenteen yhteys asemakaavaluonnoksen mukaisesti.

Korttelin pysäköinti toteutetaan maan alle. Pysäköintitasoja rakennetaan kaksi. Ylempi taso palvelee kohdekorttelia. Se voidaan toteuttaa erillisenä pysäköintiyhtiönä. Alempi taso toteutetaan kaupungin yleisenä pysäköintilaitoksena. Alueella noudatetaan asuintilojen osalta miniminormia 1 ap/100 kem² ja liiketilojen osalta 1 ap 70/kem². Korttelin rakentamisen edellyttämiä autopaikkoja voi tarvittaessa sijoittaa em. yleiseen pysäköintilaitokseen. Pysäköintikellareiden suunnittelussa on otettava huomioon maaperäolosuhteet.

Katumelun ja ilmansaasteiden haitat on otettava huomioon suunnittelussa.

3.5 Ehdotusten arvosteluperusteet

Palkintolautakunta tulee työssään painottamaan seuraavia seikkoja:

- arkkitehtoninen kokonaisuus ja esteettinen laadukkuus
- ratkaisun luontevuus ja sopivuus ympäristöönsä
- tilaratkaisujen toimivuus ja laatutaso
- pihojen ja pysäköinnin laadukas ja toimiva järjestäminen
- rakenteiden ja varusteiden laatutaso

Arvostelussa tullaan painottamaan ratkaisun yleistä laatua. Kokonaisratkaisun toimivuutta pidetään tärkeämpänä kuin yksityiskohtien virheettömyyttä.

4. EHDOTUSTEN LAADINTAOHJEET

4.1 Vaaditut asiakirjat

Piirustukset kiinnitetään 594 mm x 840 mm kokoisille jäykille alustoille. Piirustusten tulee olla julkaisukelpoisia ja käsittelyn kestäviä.

1. Havainnekuva 1 : 500

Havainnekuva kilpailualueesta ja sen liittymisestä ympäristöön. Kuvasta tulee käydä ilmi rakennusosien kerrosalaluokka ja kerrosala.

Rakennukset on esitettävä varjostettuna (auringon tulokulma 45 astetta kaakosta).

2. Alueleikkaukset korttelista 1 : 200

Alueleikkauksia korttelista koillis-lounaissuunnassa ja kaakkois-luoteissuunnassa.

3. Käytettyjen rakennustyyppien luonnossuunnitelmat 1 : 200

Kilpailijan on esitettävä luonnosmaisesti alueelle rakennettavaksi ajateltujen rakennustyyppien pohjat, julkisivut ja leikkaukset. Luonnoksissa on esitettävä huoneistotyyppit ja pysäköintitapa.

4. Pysäköintiratkaisu

Kilpailijan on esitettävä pysäköintiratkaisut ja vaaditut autopaikkamäärät.

5. Muu selventävä materiaali

Kilpailijan tulee jättää myös muuta ehdotustaan selventävää materiaalia kuten perspektiivikuvia.

6. Katu- ja pihanäkymät kuvasovitteina

Kilpailijan on laadittava ehdotuksestaan katu- ja pihanäkymiä annetuille kuvapohjille.

7. Selostus

Ehdotukseen on liitettävä lyhyt koneella kirjoitettu selostus A4-koossa, josta on käytävä ilmi ratkaisun arkkitehti- ja rakennesuunnittelun pääperiaatteet. Selostuksessa on esitettävä kokonaislasikelma kerrosalasta ja pysäköintipaikkamäärästä. Lisäksi on täytettävä rakennustapaselostuksena TALO 90 -lomake, joka täytetään tarvittavilta osin ja riittävällä tarkkuudella laadun arvioimiseksi.

8. Pienennökset ja PDF-dokumentit

Ehdotuksen yhteydessä on jätettävä kopiointikelpoiset pienennökset ja selostus yhteen nidottuna vihkona A3-koossa sekä CD jossa kilpailumateriaali A3-koossa, resoluutio 300 dpi.

4.2 Kilpailusalaisuus

Kilpailu on salainen. Kilpailuehdotuksen jokainen asiakirja on varustettava kilpailijan valitsemalla nimimerkillä. Ehdotuksen mukana on jätettävä suljettu, näkymätön, nimimerkillä varustettu kirjekuori, joka sisältää

- kilpailuun osallistuvan rakennuttajayrityksen nimi, yhteyshenkilön nimi ja yhteystiedot
- kilpailuehdotuksen laatineiden suunnittelijoiden nimet ja yhteystiedot
- tekijänoikeuden haltijan nimi

4.3 Kilpailuehdotusten sisäänjätö

Kilpailu päättyy perjantaina 11.5.2007.

Kilpailuehdotukset on jätettävä osoitteeseen

Jyväskylän kaupunki
Yhdyskuntatoimi / kirjaamo
Hannikaisenkatu 17, Jyväskylä

klo 15.00 mennessä tai jätettävä todistettavasti postin tai muun kuljetuslaitoksen toimitettavaksi saman päivän aikana osoitteeseen:

Jyväskylän kaupunki
Yhdyskuntatoimi / kirjaamo
PL 233
40101 Jyväskylä

Lähetyksen päälle merkintä "Tontinluovutuskilpailu"

Arviointilautakunta

