

POIKKILEIKKAUS LOUNAS - KOILLINEN


- Rakennuksen laajennusosan tulee olla massaltaan alisteinen suojeltavalle rakennukselle.
- Rakennuksen laajennusosan tulee olla arkkitehtuuriltaan korkealuokkainen.
- Laajennusosa voi edustaa modernia arkkitehtuuria ja olla esim. julkisivuiltaan lasia tai COR-TEN -terästä.

n. 6 m korkea huonetila, lattiapinta maanpinnan alapuolella

rakennuksen laajennusosa

suojeltava kytkinasemarakennus

erillinen maanalainen tila

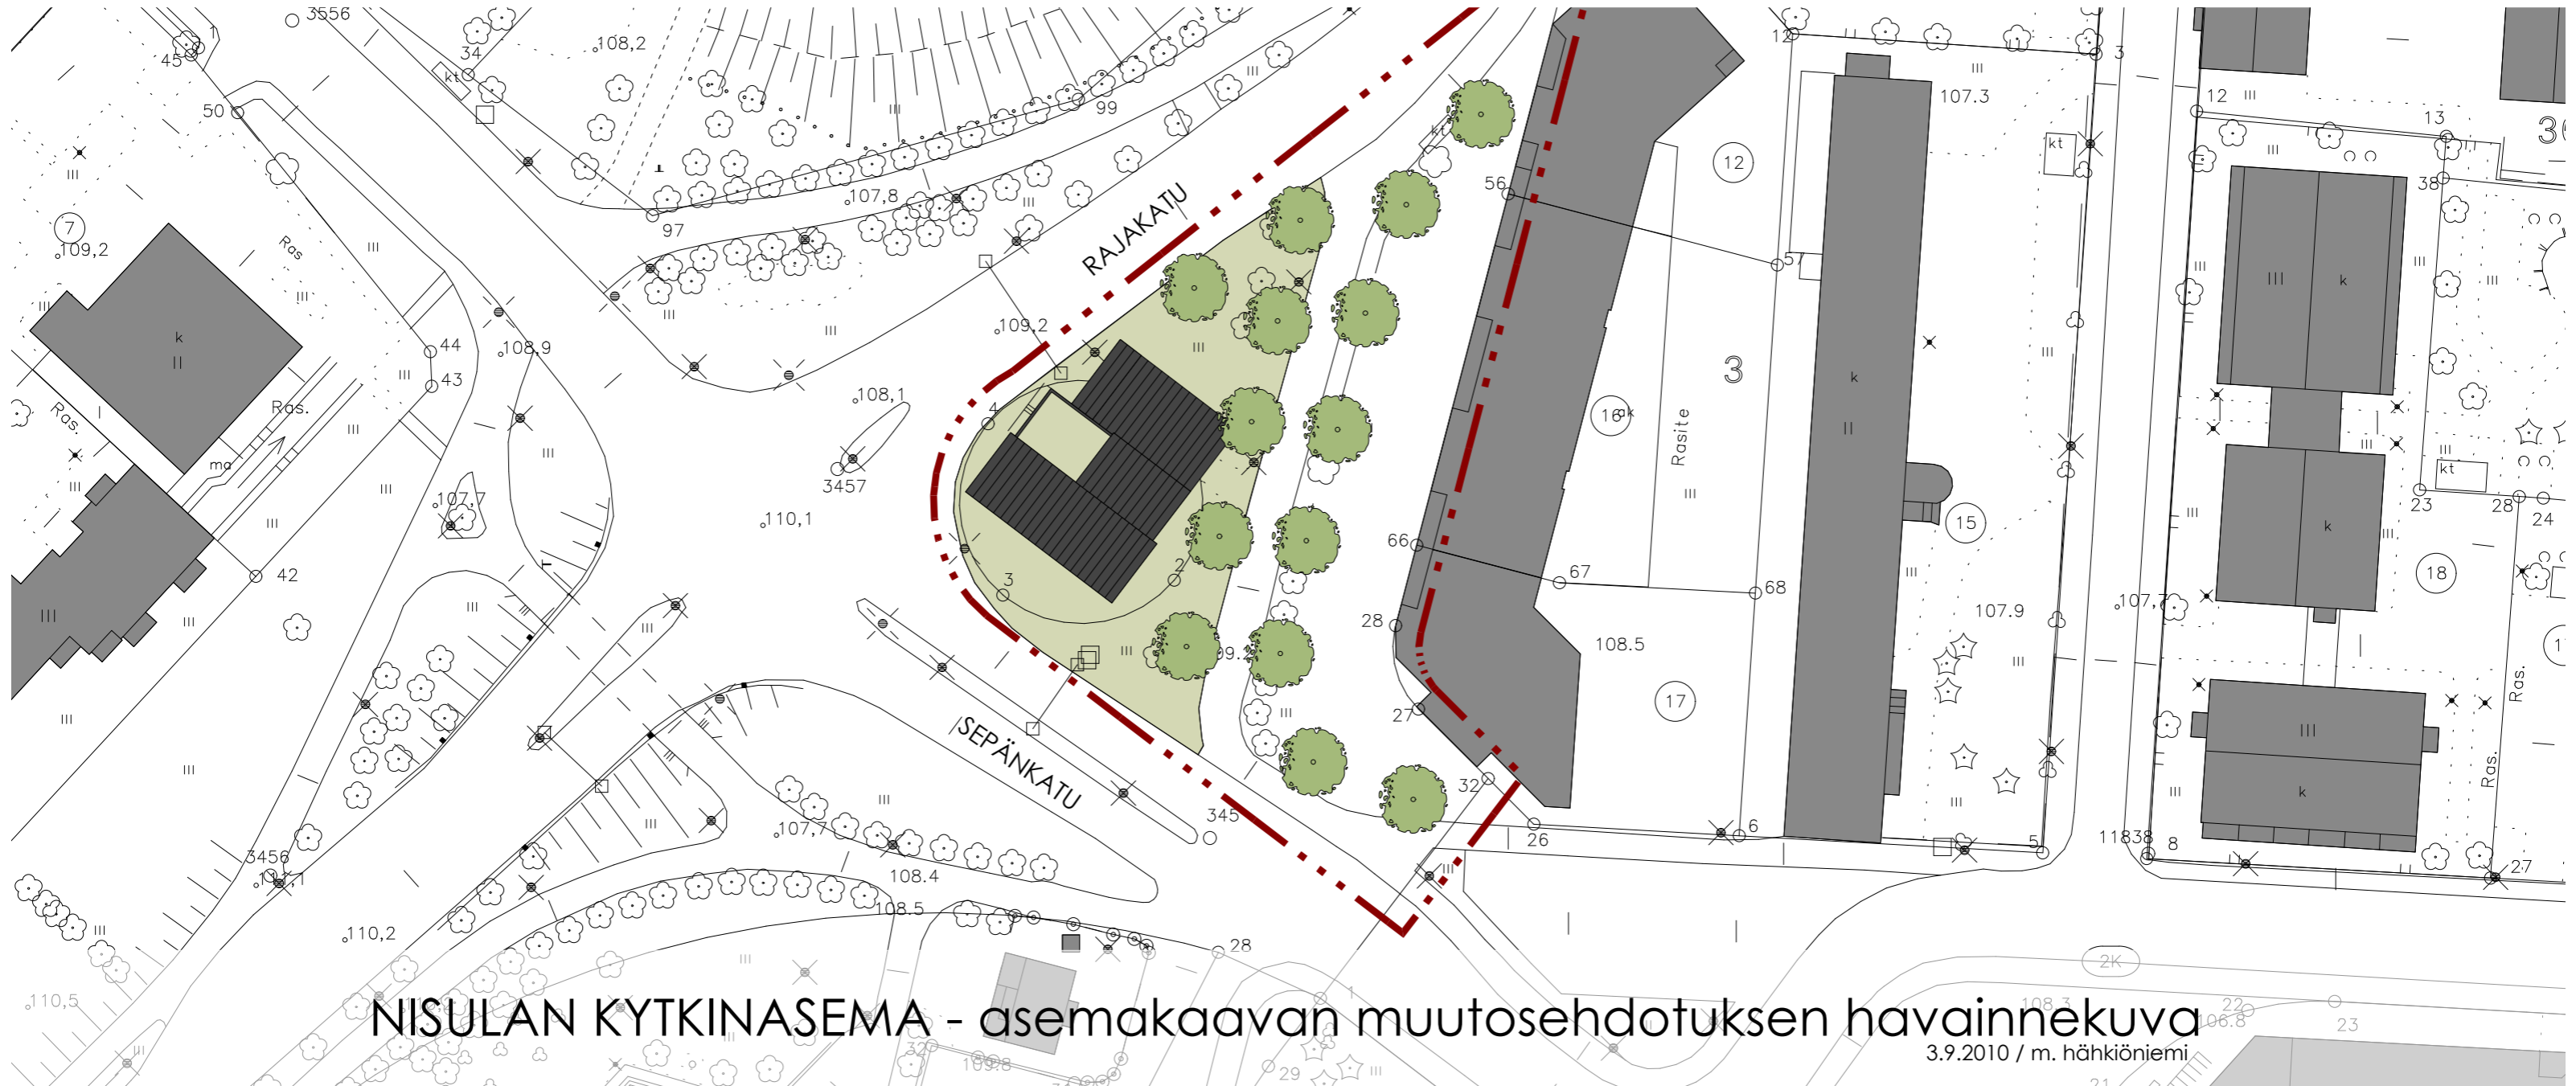

NISULAN KYTKINASEMA - asemakaavan muutosehdotuksen havainnekuva

3.9.2010 / m. hähkiöniemi