
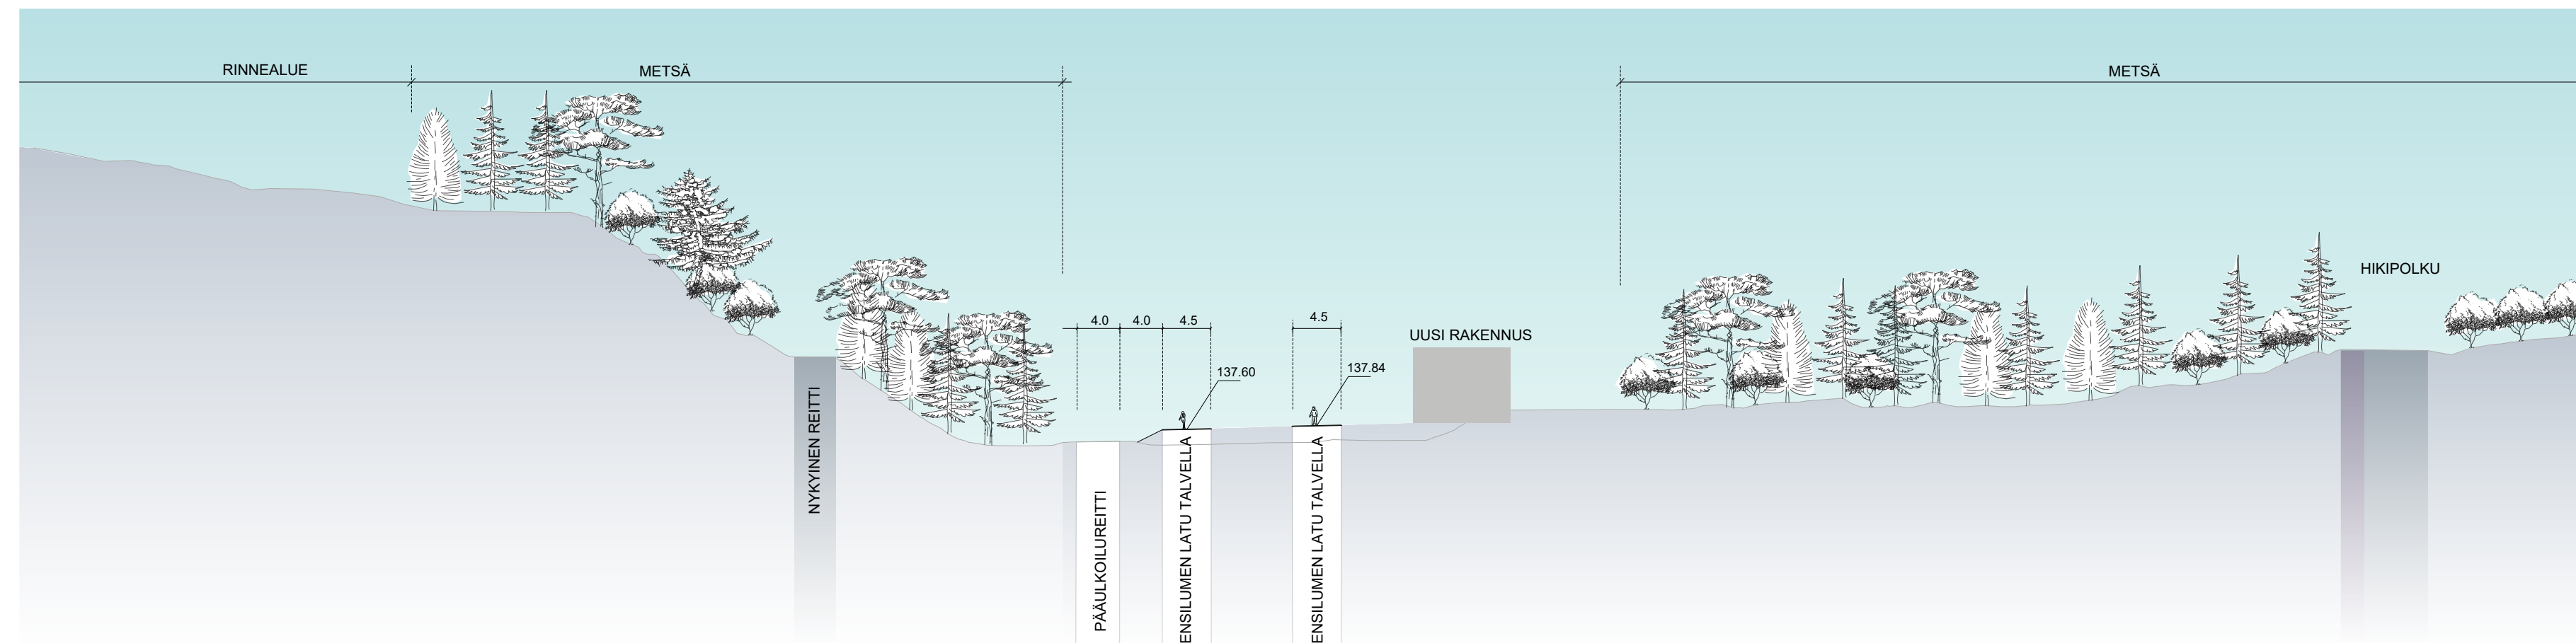


POIKKILEIKKAUS A-A' - 2.VAIHE KESÄKÄYTTÖ

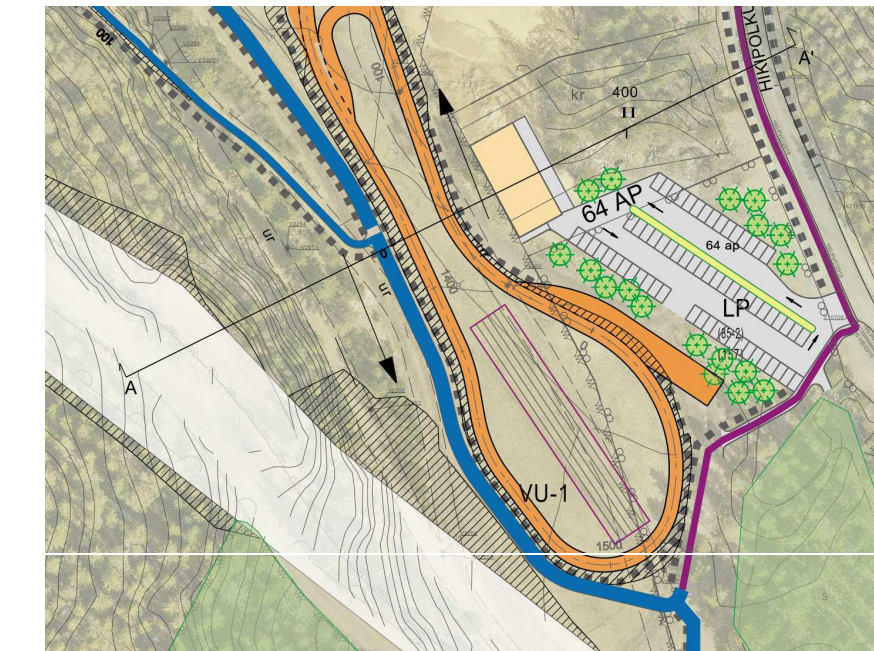

POIKKILEIKKAUS A-A' - 2.VAIHE TALVIKÄYTTÖ

Tunn.	Lukum.	Muutos	Nimim.	Päiväys
Rakennuskohteen nimi ja osoite		Mittakaava		
LAAJAVUORI/VUORILAMPI		1:500		
Yleissuunnitelma		Piirustuksen sisältö		
RAMBOLL		POIKKILEIKKAUKSET		
Ramboll Finland Oy PL 25, Itsehallintokuja 3 02601 ESPOO puh. 020 755 611 www.ramboll.fi		POIKKILEIKKAUS-AA'		
Suunn.ala		Työnro	korkeus- ja koordinaatistojärjestelmä	
MAS/LII		1510060964	N2000/ETRS-GK26	
Piirustusno		Tiedosto		
5		LAAJAVUOREN_YS		
piir.		suunn.	Muutos	
B.M.		NILO-RÄMÄ, AHOLA	pvm	
Jyväskylän kaupunki, Kaupunkirakennepalvelut		31.05.2021		