

LIITE 4 • ASEMAKAAVAN HAVAINNEKUVIA


Haapalammentie • asemakaava • Jyväskylän kaupunki, asemakaavoitus 2019




Asemapiirros: Esimerkki asemakaavan mahdollistamasta uudisrakentamisesta (yksikerroksisia rivitaloja)

LIITE 4 • ASEMAKAAVAN HAVAINNEKUVIA

Haapalammentie • asemakaava • Jyväskylän kaupunki, asemakaavoitus 2019

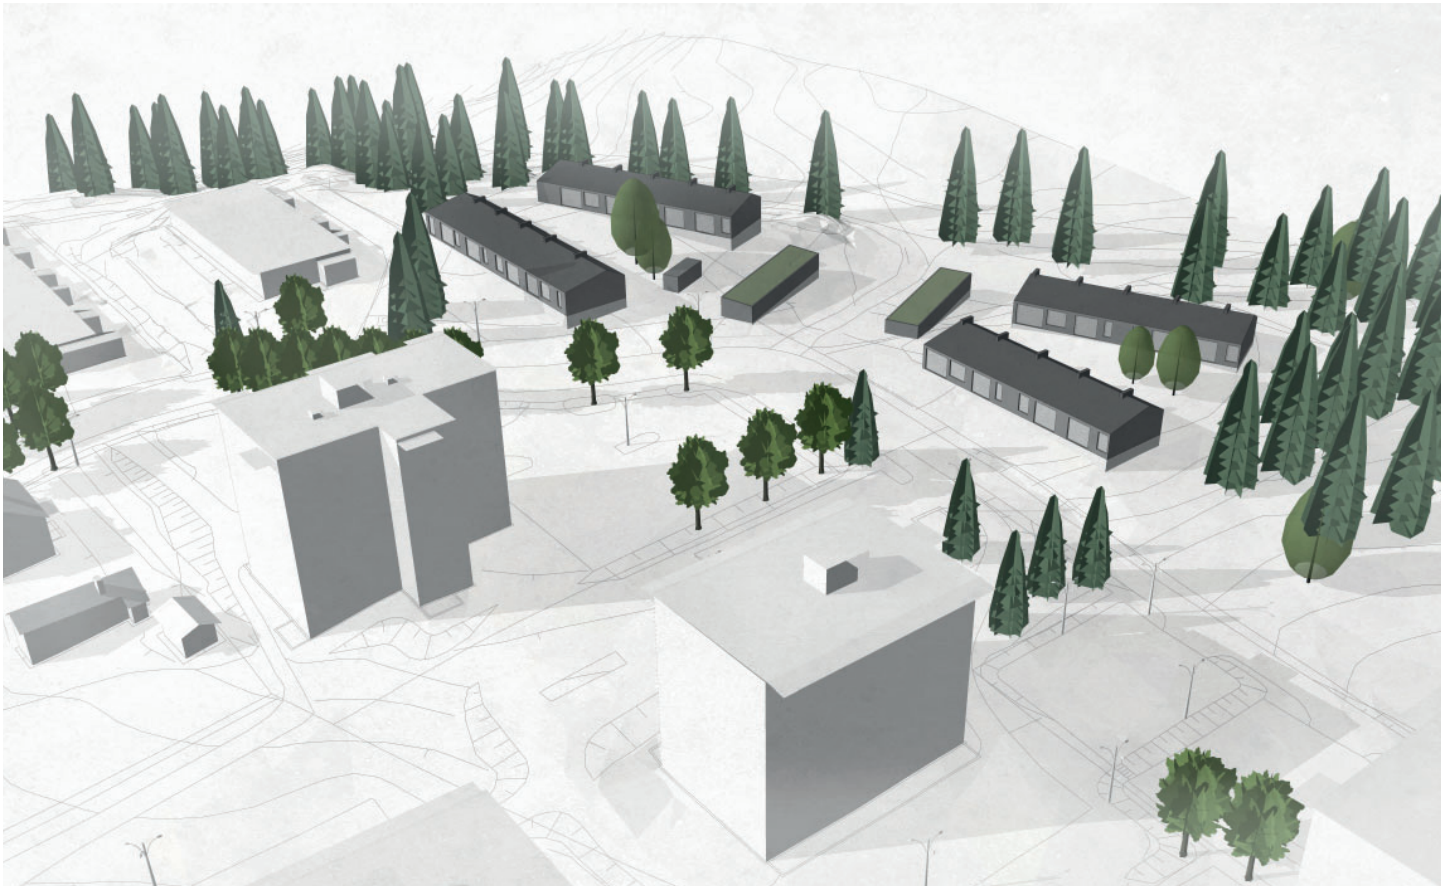

viitteellinen asemakaavan havainnekuva kaakosta

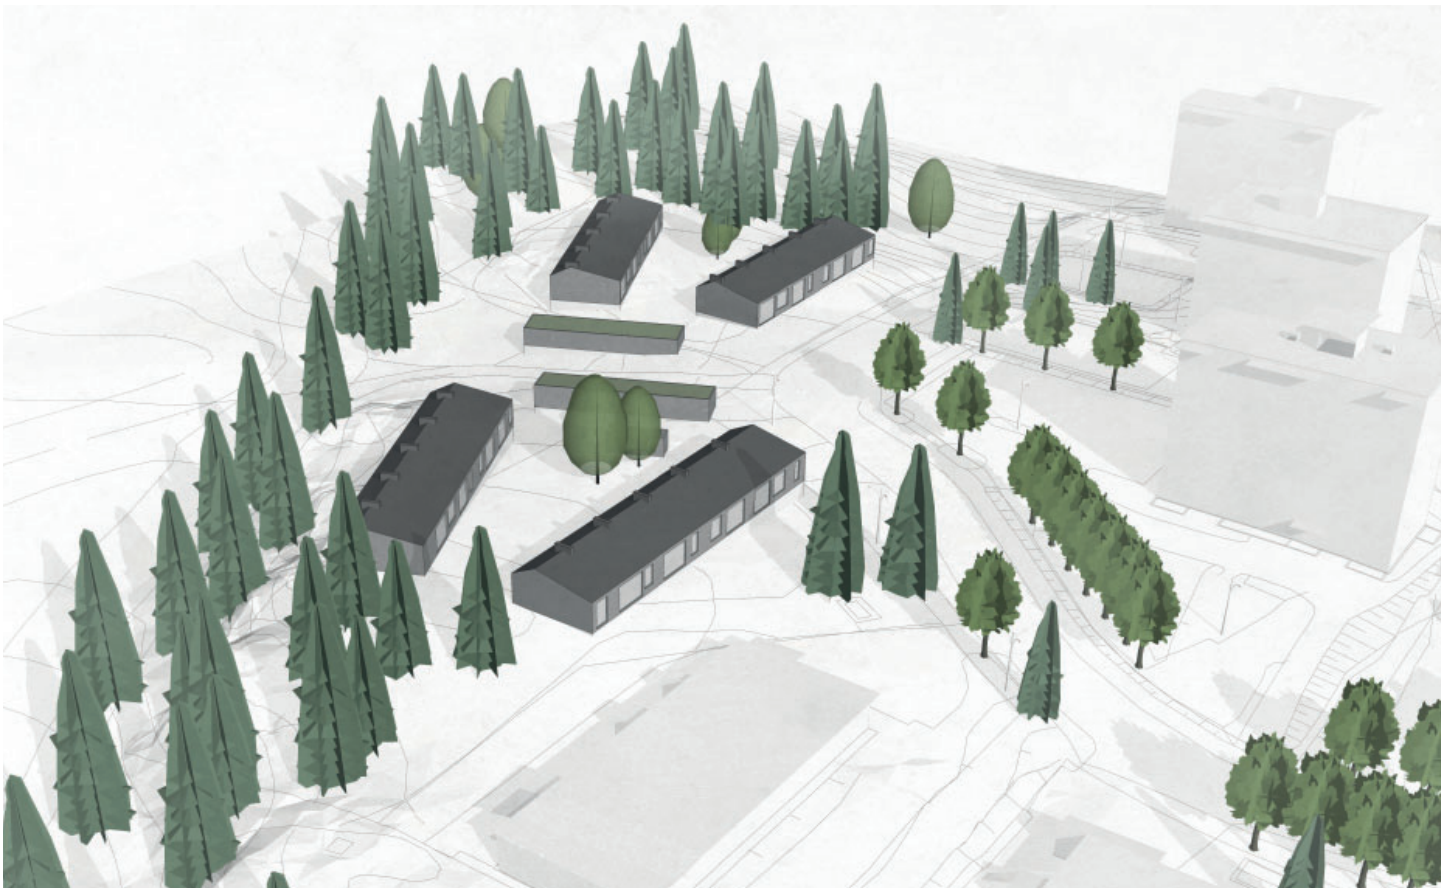

viitteellinen asemakaavan havainnekuva lännestä