



### KOORDINAATTILUETTELO

EUREF-FIN-ETRS GK26		
N:O	X	Y
1	6905068.678	492316.899
4	6905076.283	492276.248
5	6905053.766	492306.793
5	6905110.067	492333.248
7	6905074.545	492320.718
28	6905090.754	492276.104
29	6905109.242	492267.654
30	6905111.714	492266.524
32	6905136.658	492321.094
33	6905133.259	492322.647
34	6905102.112	492336.884
35	6905100.507	492337.617

### MUODOSTUMISLUETTELO

Muodostettava kiinteistö	Muodostettavan kiinteistön pinta-ala	Muodostaja kiinteistö	Muodostaja määrä-ala	Muodostaja kiinteistön pinta-ala	Muodostaja määrälän pinta-ala	Kiinteistö / Palsta Osa / Kokonaan
<b>179-69-84-2</b>		401-17-382		973		Osa
		69-121-1		1562		Kokonaan
		69-9901-25		71		Osa
		69-9903-24		791		Osa

Tonttijaon muutos		1:500	Jyväskylä	
ASEMAKAAVA 69:066		VAHVISTETTU		
EDELLINEN TONTTIJAKO		69121001 / 21.11.2012		TJNRO 69084002
LASKI KI		TONTTIJAON LAATI 16.05.2019		KAUP. OSA 69
PIIRSI KI		TOIMITUSINSINÖÖRI		KORTTELI 84
TARK		KI		TONTIT 2
HYVÄKSYTTY ASEMAKAAVAN YHTEYDESSÄ				MUUTT. TONTIT 179-69-121-1
				TJ-KARTTA 69-84/2

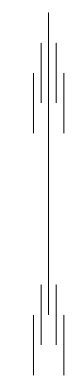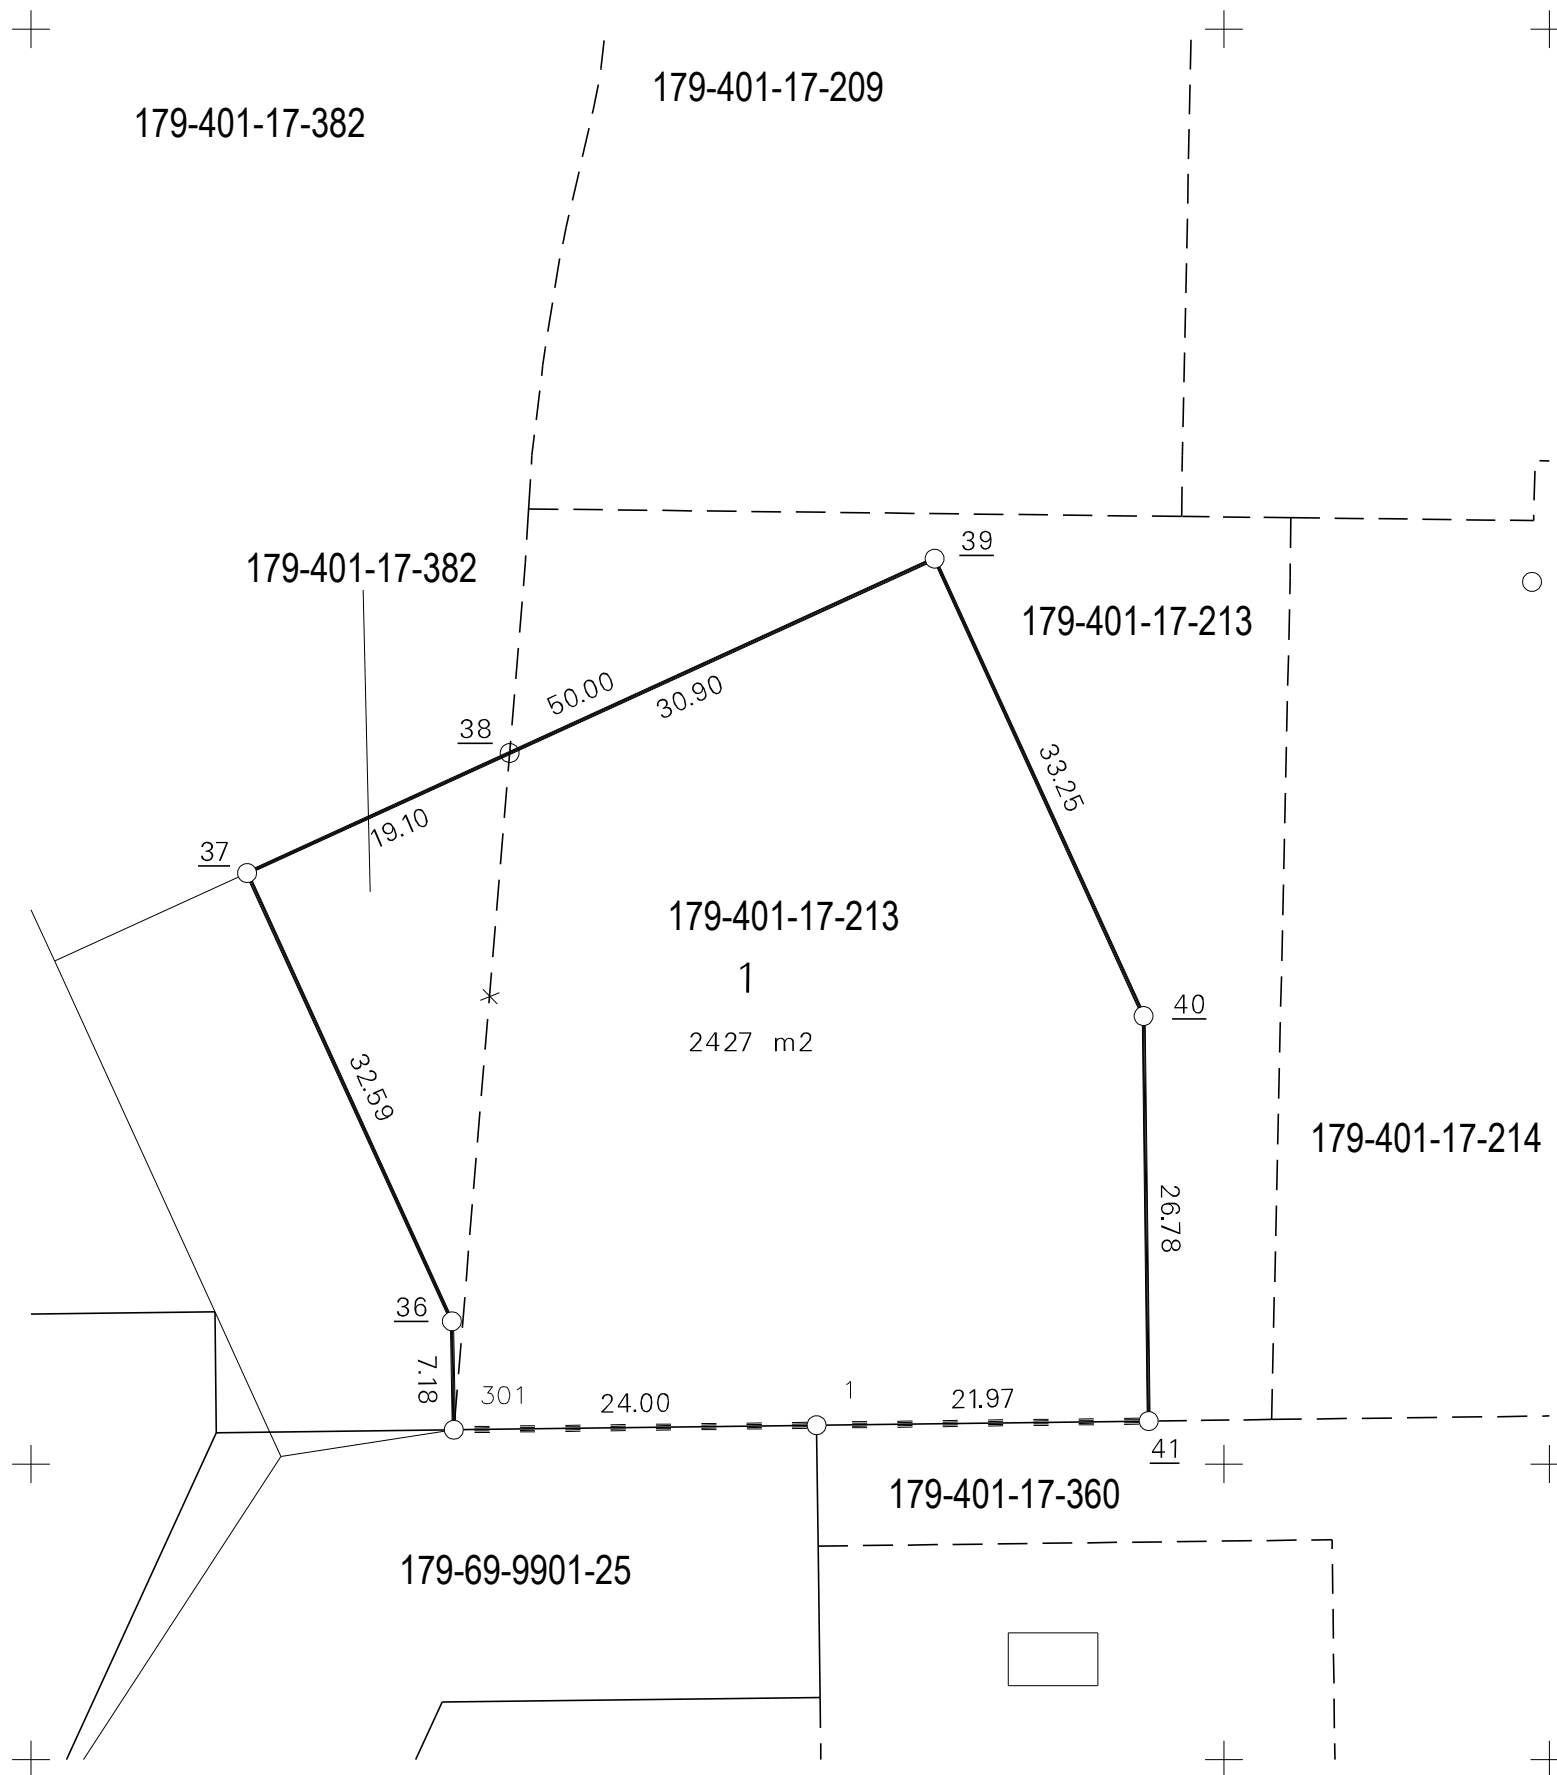

**KOORDINAATTILUETTELO**

EUREF-FIN-ETRS GK26

N:O	X	Y
1	6905102.567	492373.050
301	6905102.265	492349.053
36	6905109.439	492348.928
37	6905139.079	492335.380
38	6905147.017	492352.748
39	6905159.864	492380.855
40	6905129.622	492394.678
41	6905102.842	492395.015

**MUODOSTUMISLUETTELO**

Muodostettava kiinteistö	Muodostettavan kiinteistön pinta-ala	Muodostaja kiinteistö	Muodostaja määrä-ala	Muodostaja kiinteistön pinta-ala	Muodostaja määräalan pinta-ala	Kiinteistö / Palsta Osa / Kokonaan
<b>179-69-124-1</b>	2427	401-17-213		2100		Osa
		401-17-382		327		Osa

Tonttijako		1:500	Jyväskylä	
ASEMAKAAVA	69:066	VAHVISTETTU		
EDELLINEN TONTTIJAKO			-	TJNRO 69124001
LASKI		TONTTIJAON LAATI	16.05.2019	KAUP. OSA 69
PIIRSI	KI	TOIMITUSINSINÖÖRI		KORTTELI 124
TARK	Kullervo Iivarinen			TONTIT 1
HYVÄKSYTTY ASEMAKAAVAN YHTEYDESSÄ				MUUTT. TONTIT -
				TJ-KARTTA 69-124/1